

# 町連合經由 一般文書

令和5年9月12日

地域住民各位

白老町長 大塩 英男

## ～公園施設改修工事のお知らせ～

平素は、町土木行政につきましてご理解とご協力をいただき厚くお礼申し上げます。

この度、別添箇所において、公園施設改修工事を実施することとなりましたのでお知らせいたします。

工事期間中は立入禁止等、皆さまにはご迷惑をおかけすることとなりますが、ご理解の程よろしく願いいたします。

また工事中は大型建設機械等が入り込みますので、工事現場付近には近づかないよう、特にお子さまには十分注意くださるよう重ねてお願い申し上げます。

### 記


	工 事 名	令和5年度施行 公園施設改修工事
1	業 者 名	株式会社 川田建設
	工 事 期 間	令和5年9月下旬 ～ 令和6年1月30日(予定)
2	工 事 箇 所	別添図面のとおり
3	立 入 禁 止	現場内標識等で表示します
4	詳 細	詳細につきましても現場内標識等でその都度表示します

白老町 建設課 土木事業グループ

TEL:0144-82-4215 FAX:0144-82-6116


# 位置図


令和5年度施行 公園施設改修工事(1/2)

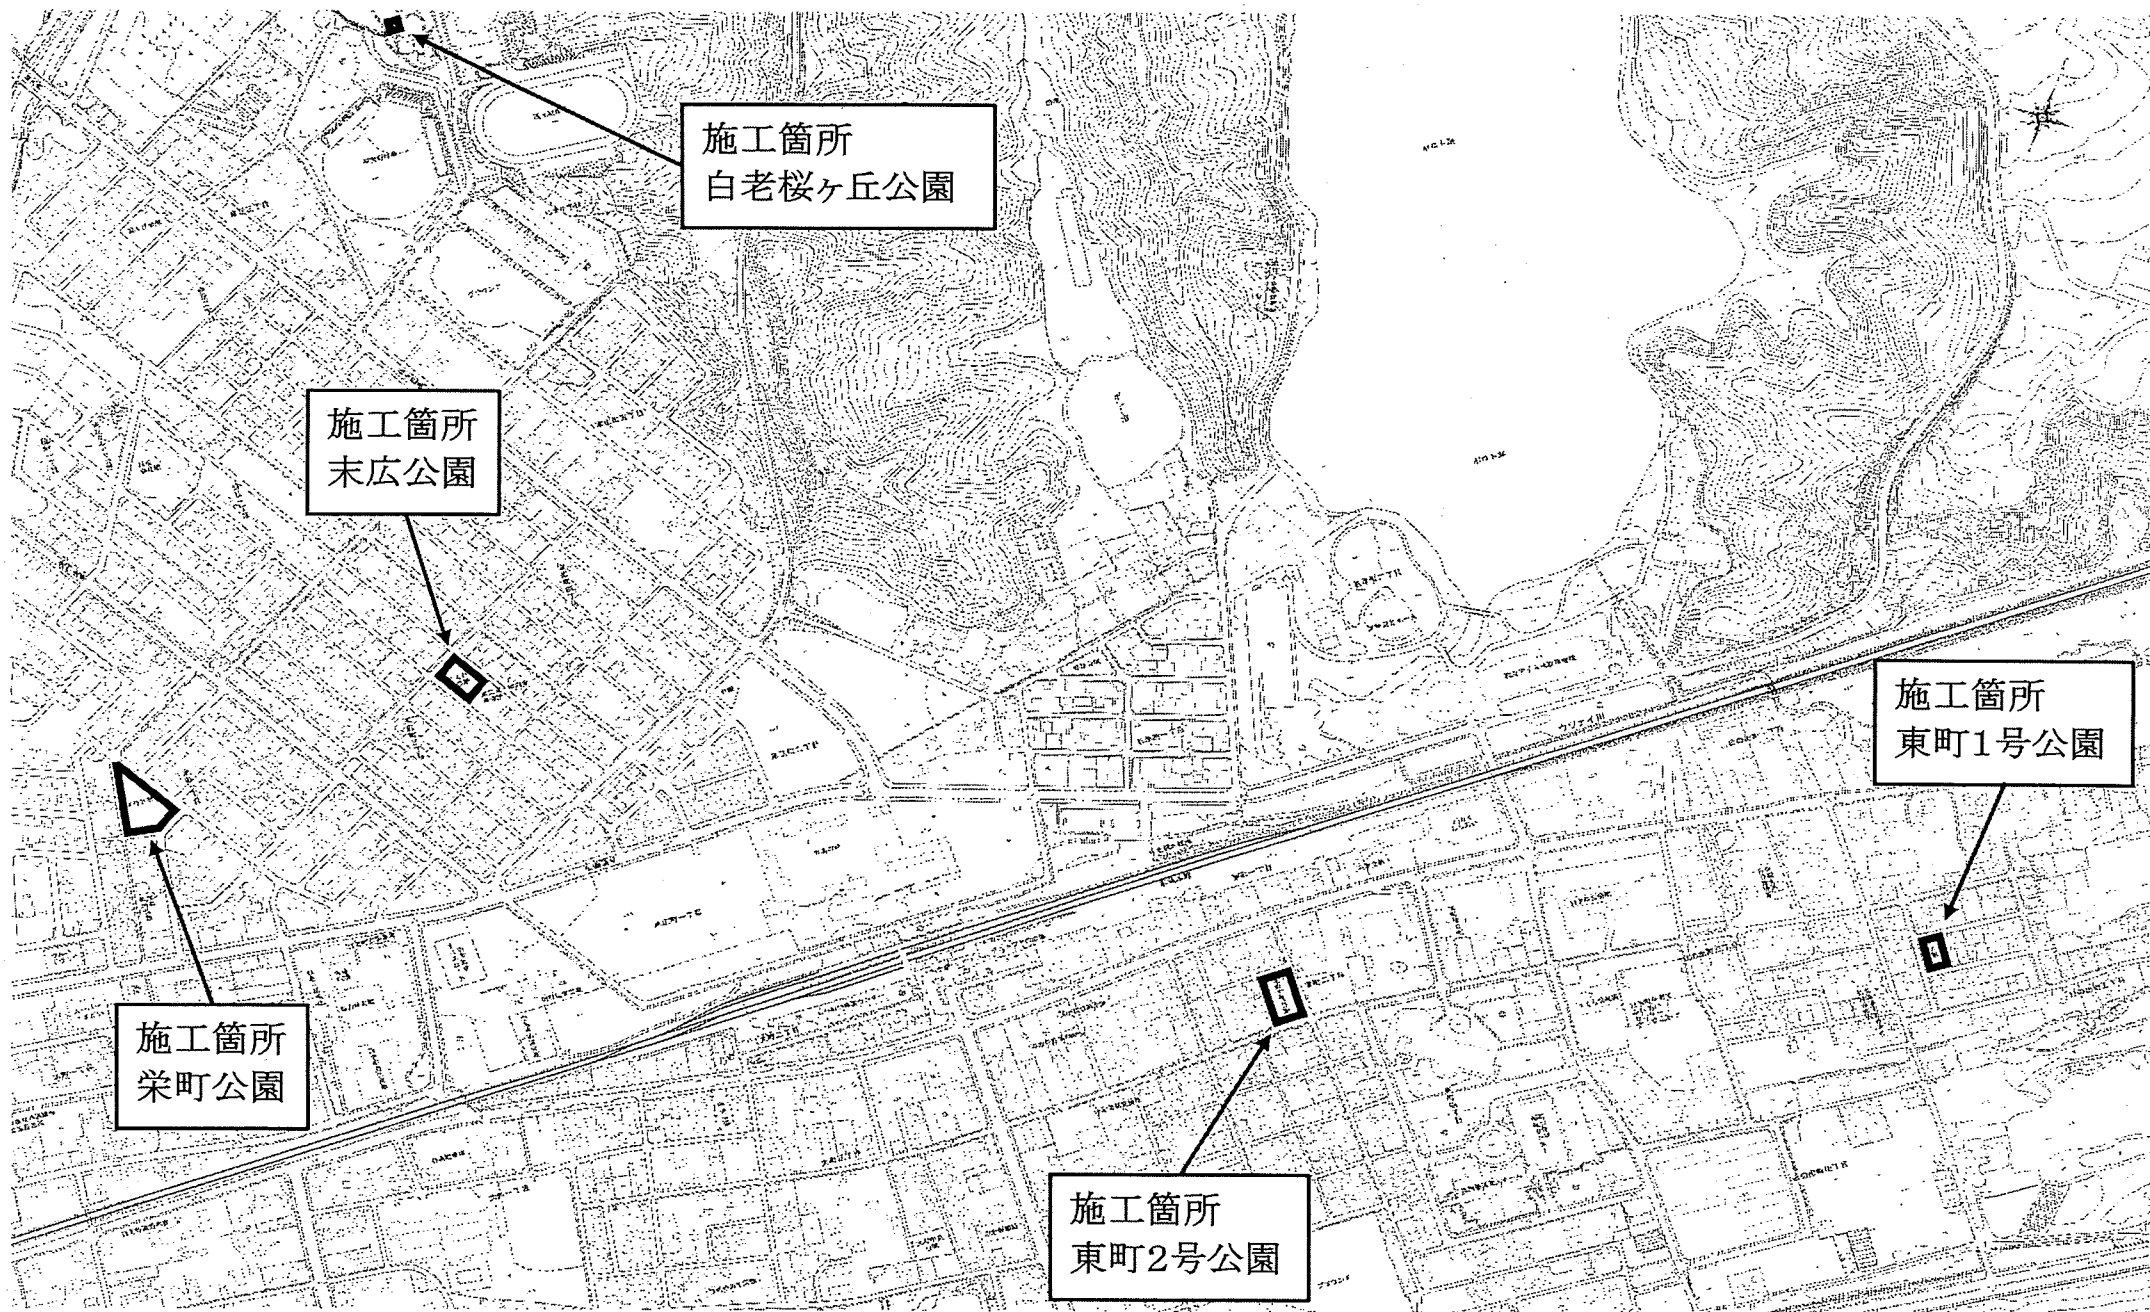

# 位置図

令和5年度施行 公園施設改修工事(2/2)

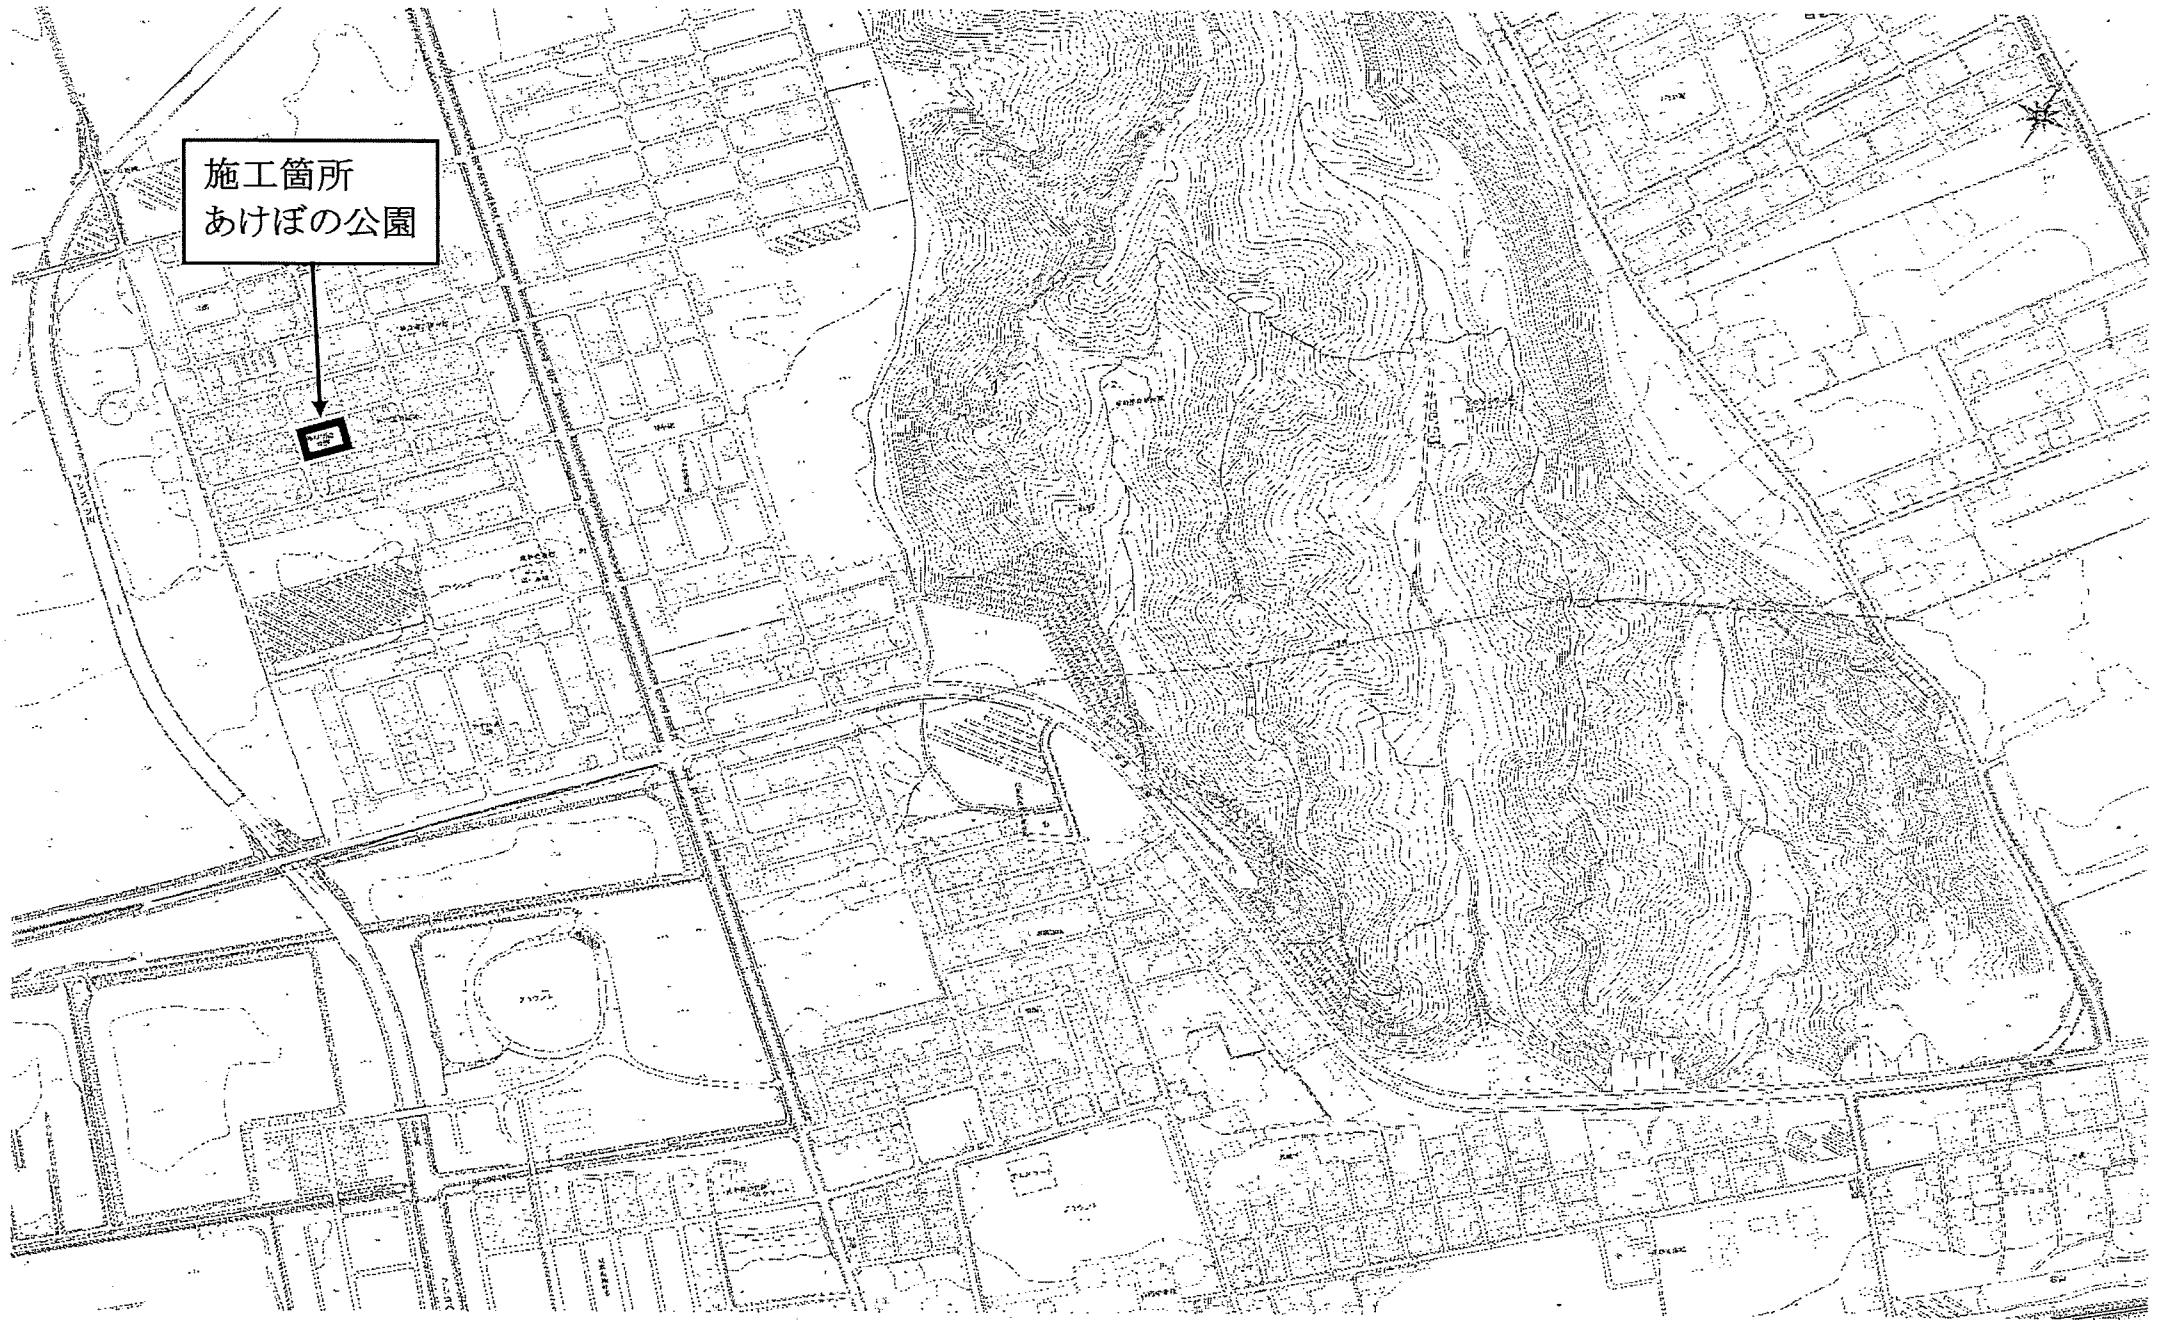

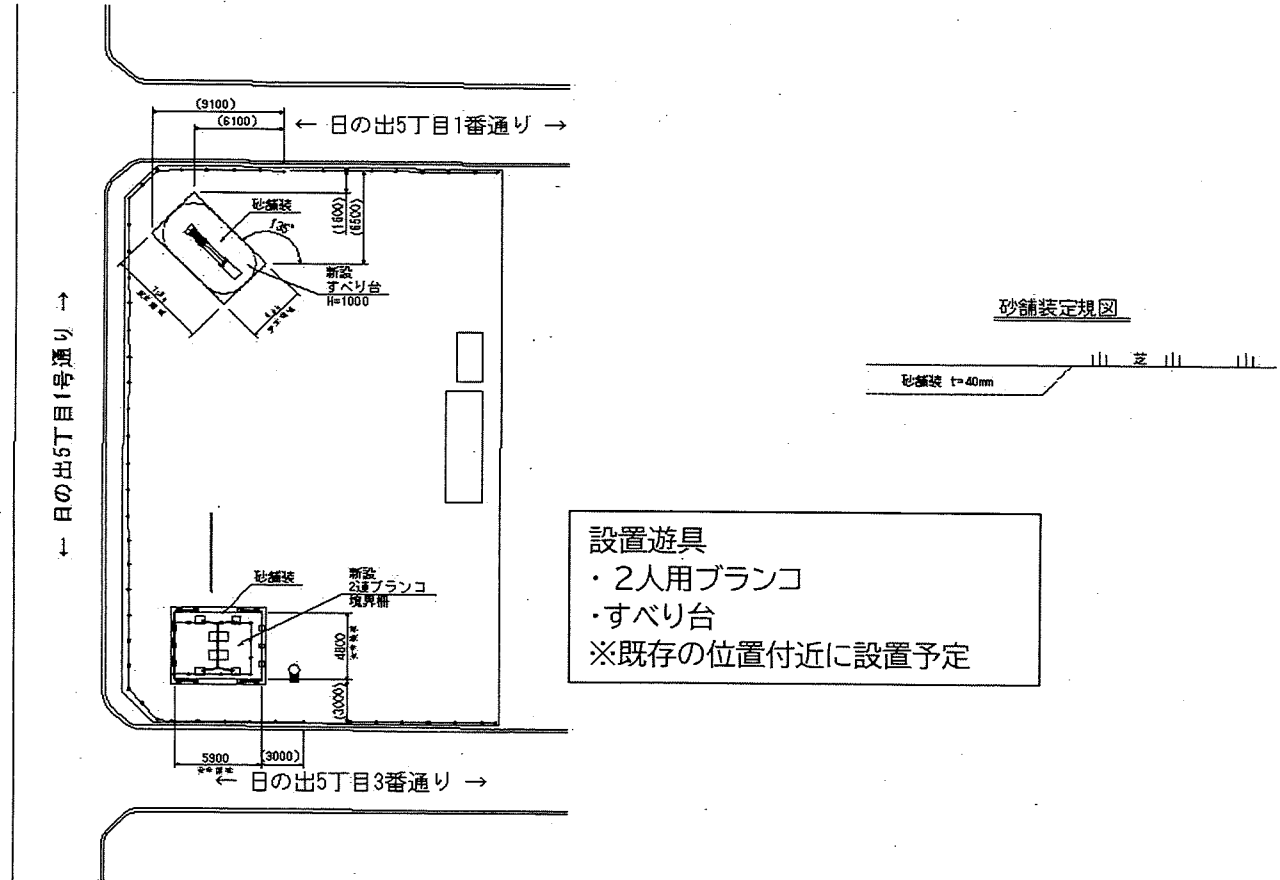

設置遊具  
 ・2人用ブランコ  
 ・すべり台  
 ※既存の位置付近に設置予定

公園名	東町1号公園
工事名	
図面名	施設平面図
作成年月	令和5年 月
縮尺	図示 1/1000
会社名	
押印	北海道白老郡 白老町