


白老町立国民健康保険病院改築事業
設計施工一括発注に伴う公募型プロポーザル

参考資料





白 老 町

参考資料 一覧


参考資料 1	既存病院平面図
参考資料 2	既存病院立面図
参考資料 3	既存病院断面図
参考資料 4	既存病院面積表
参考資料 5	計画敷地図

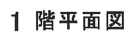


2階平面図

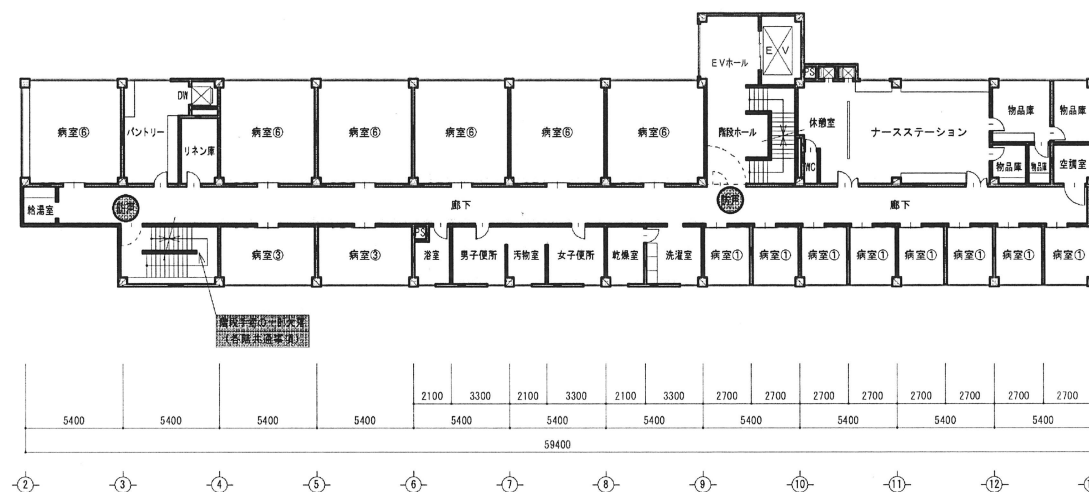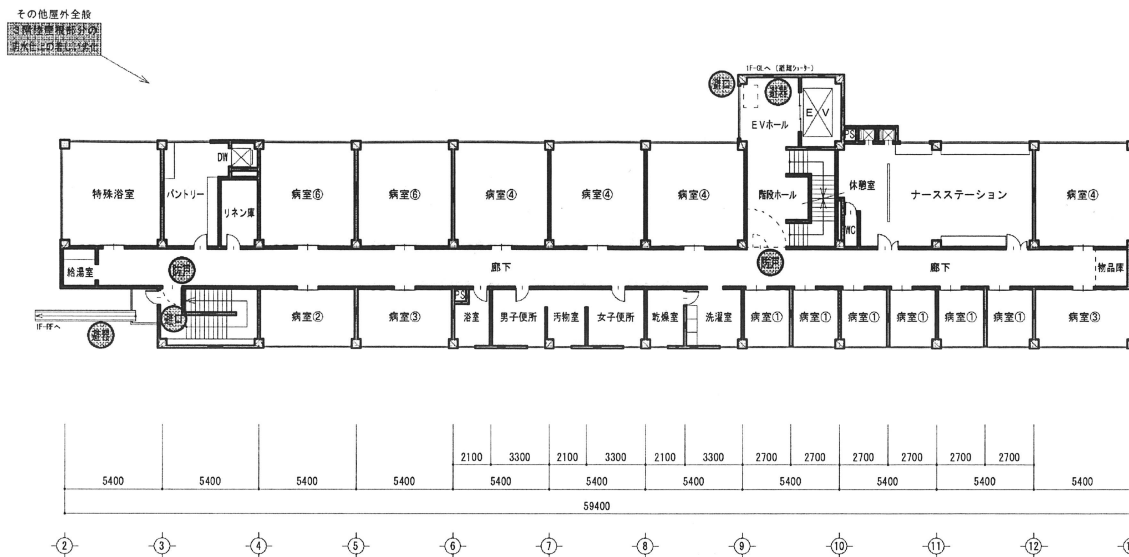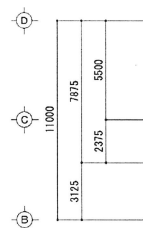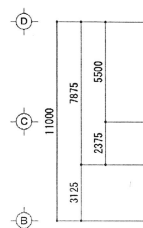

訂正	年 月 日		設計年月日	設計	棟 図	承認印	工事名称		特殊建築物定期調査報告 白老町立病院	図面番号
			平成19年09月26日	JYU-8660						
		白老町役場	 平成19年12月26日	製 図	担 当	承認年月日	図面名称	現況平面図（2・3階）	縮 尺 (A2) 1:200	3

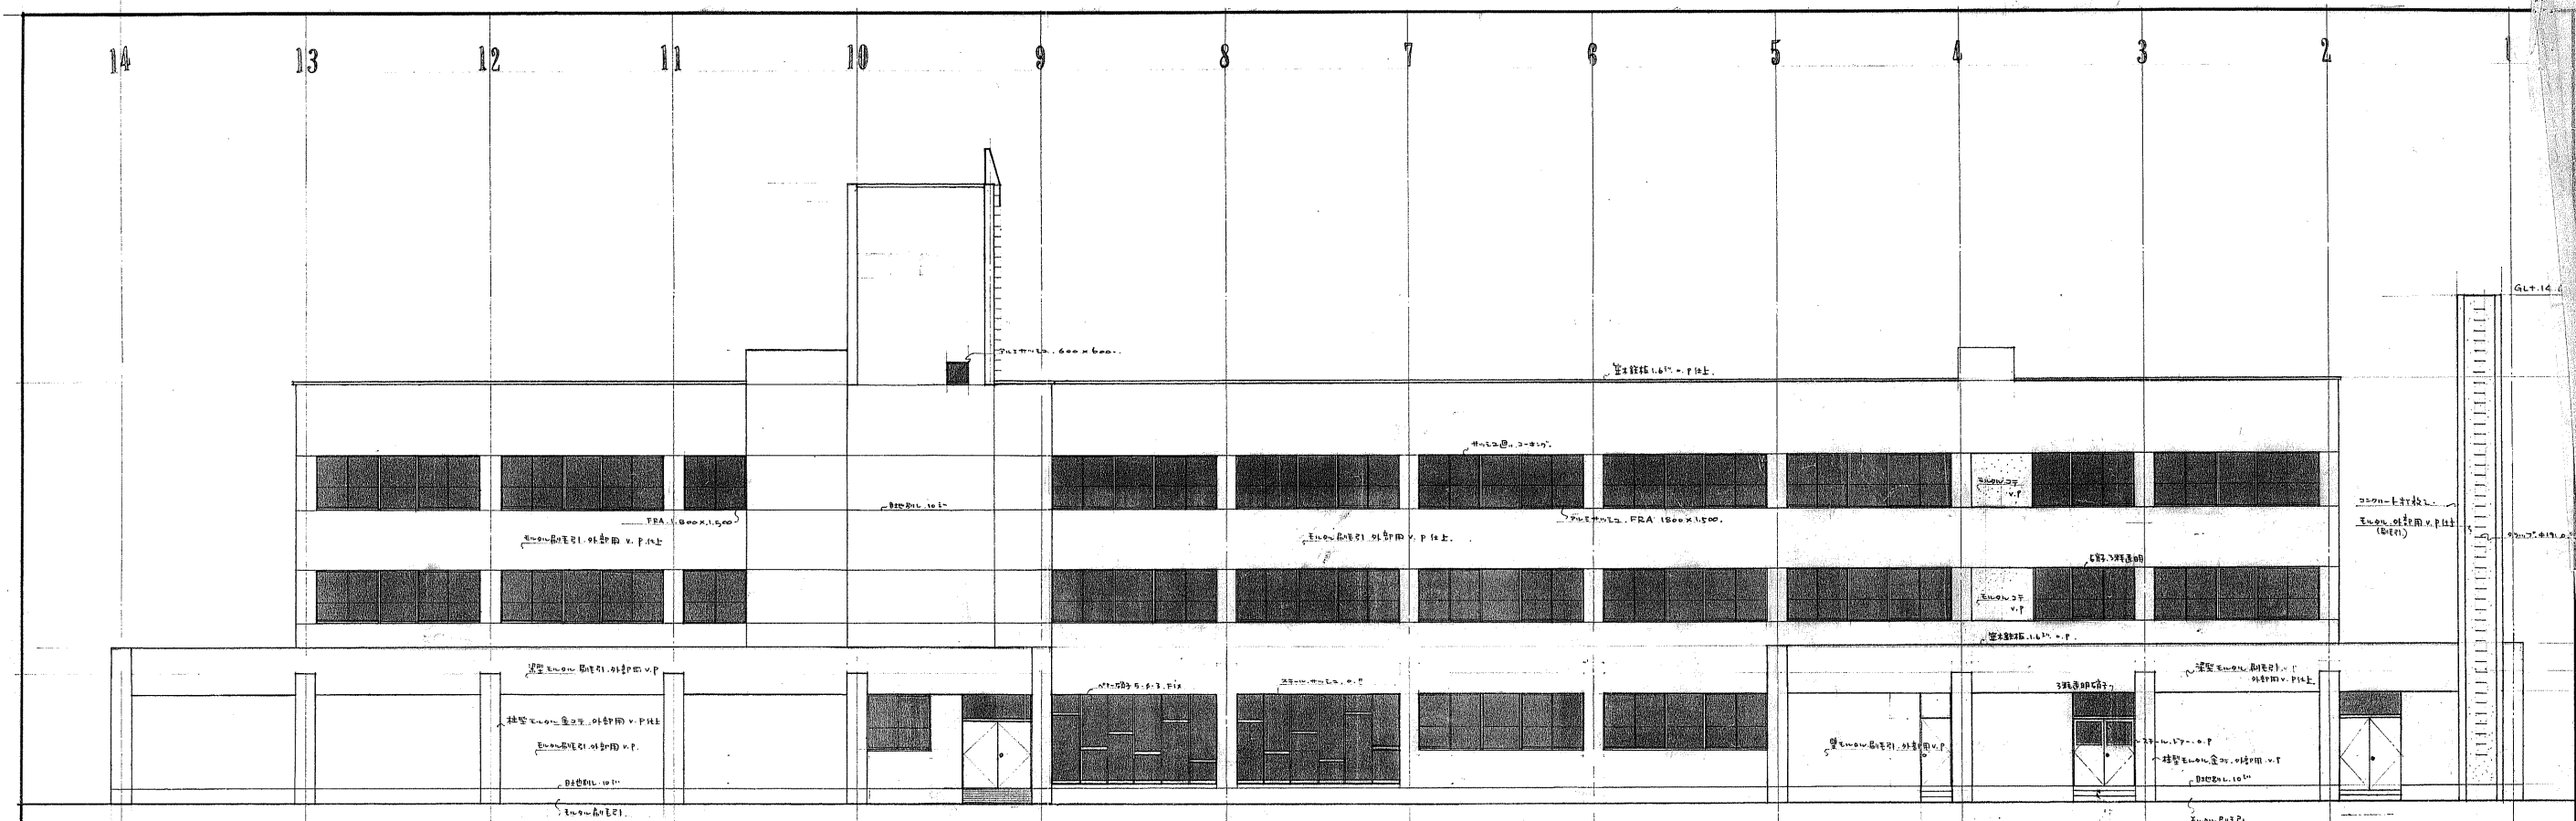


南側立面図

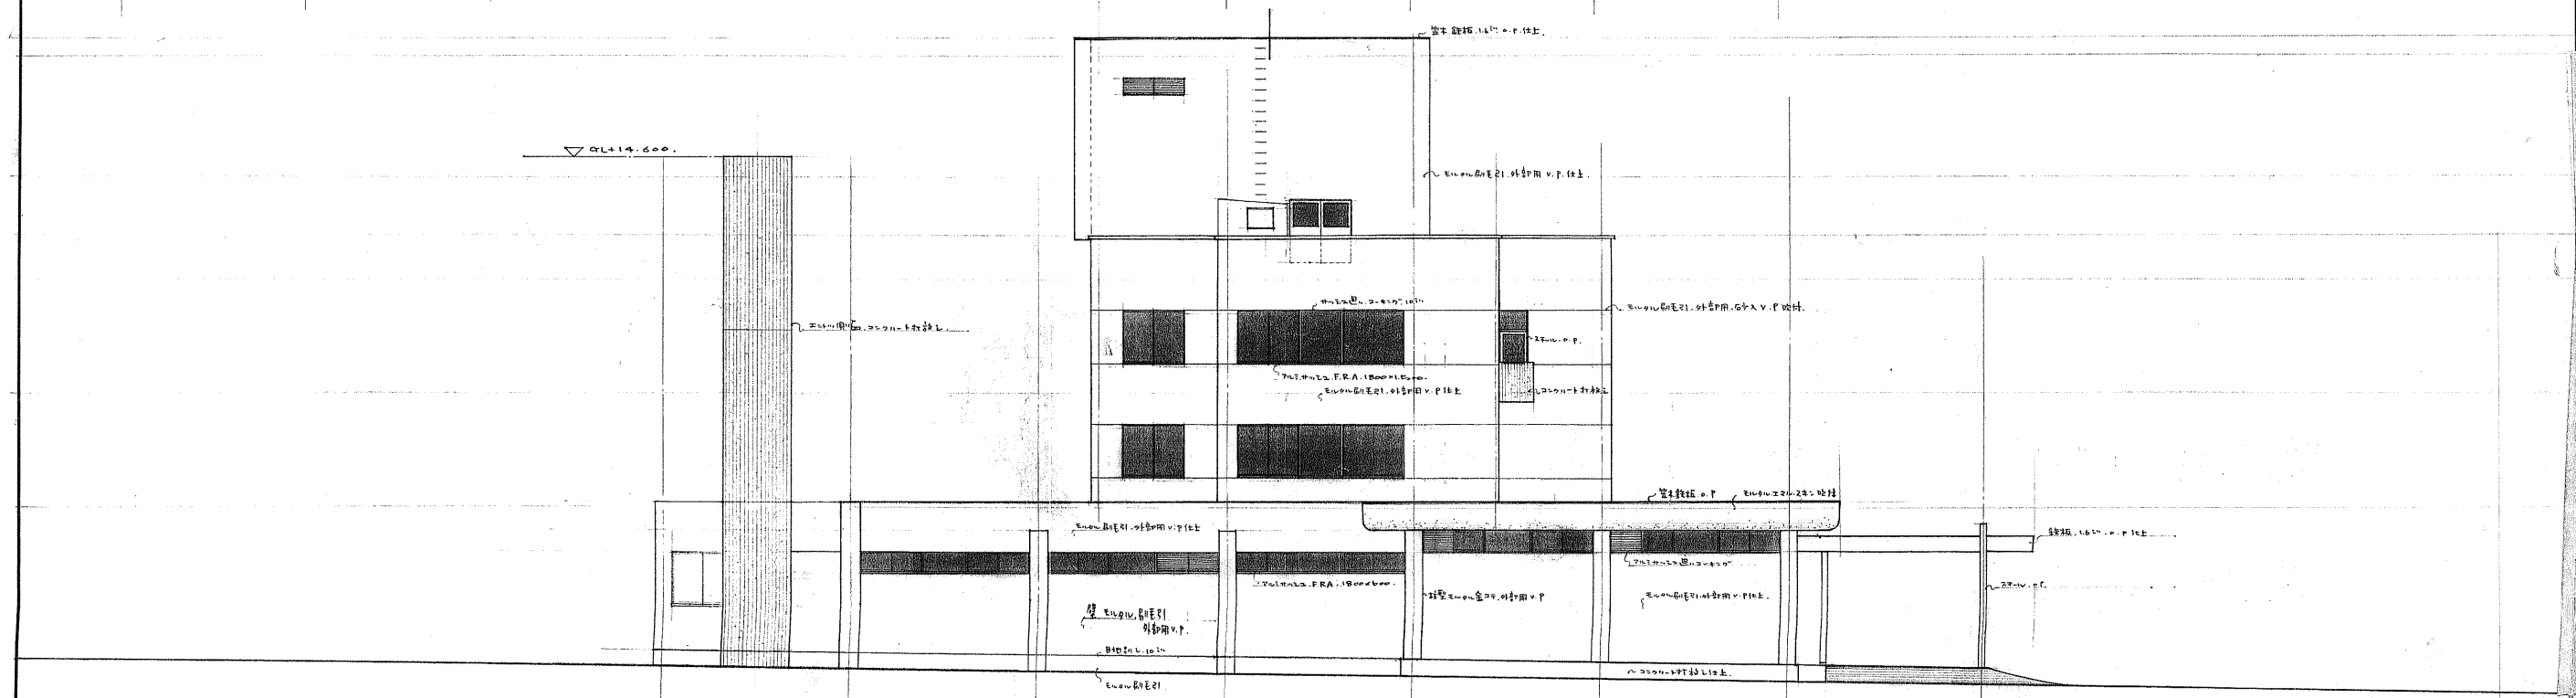


東側立面図

2月22日訂定		白老町立病院新築工事	
No. 11		立面図	
48528	設計担当者	1級建築士第37547号	山 野 憲 一
40.8.	監理建築士	1級建築士 登録第13163号	栄 米 治
株式会社 栄建築設計事務所			

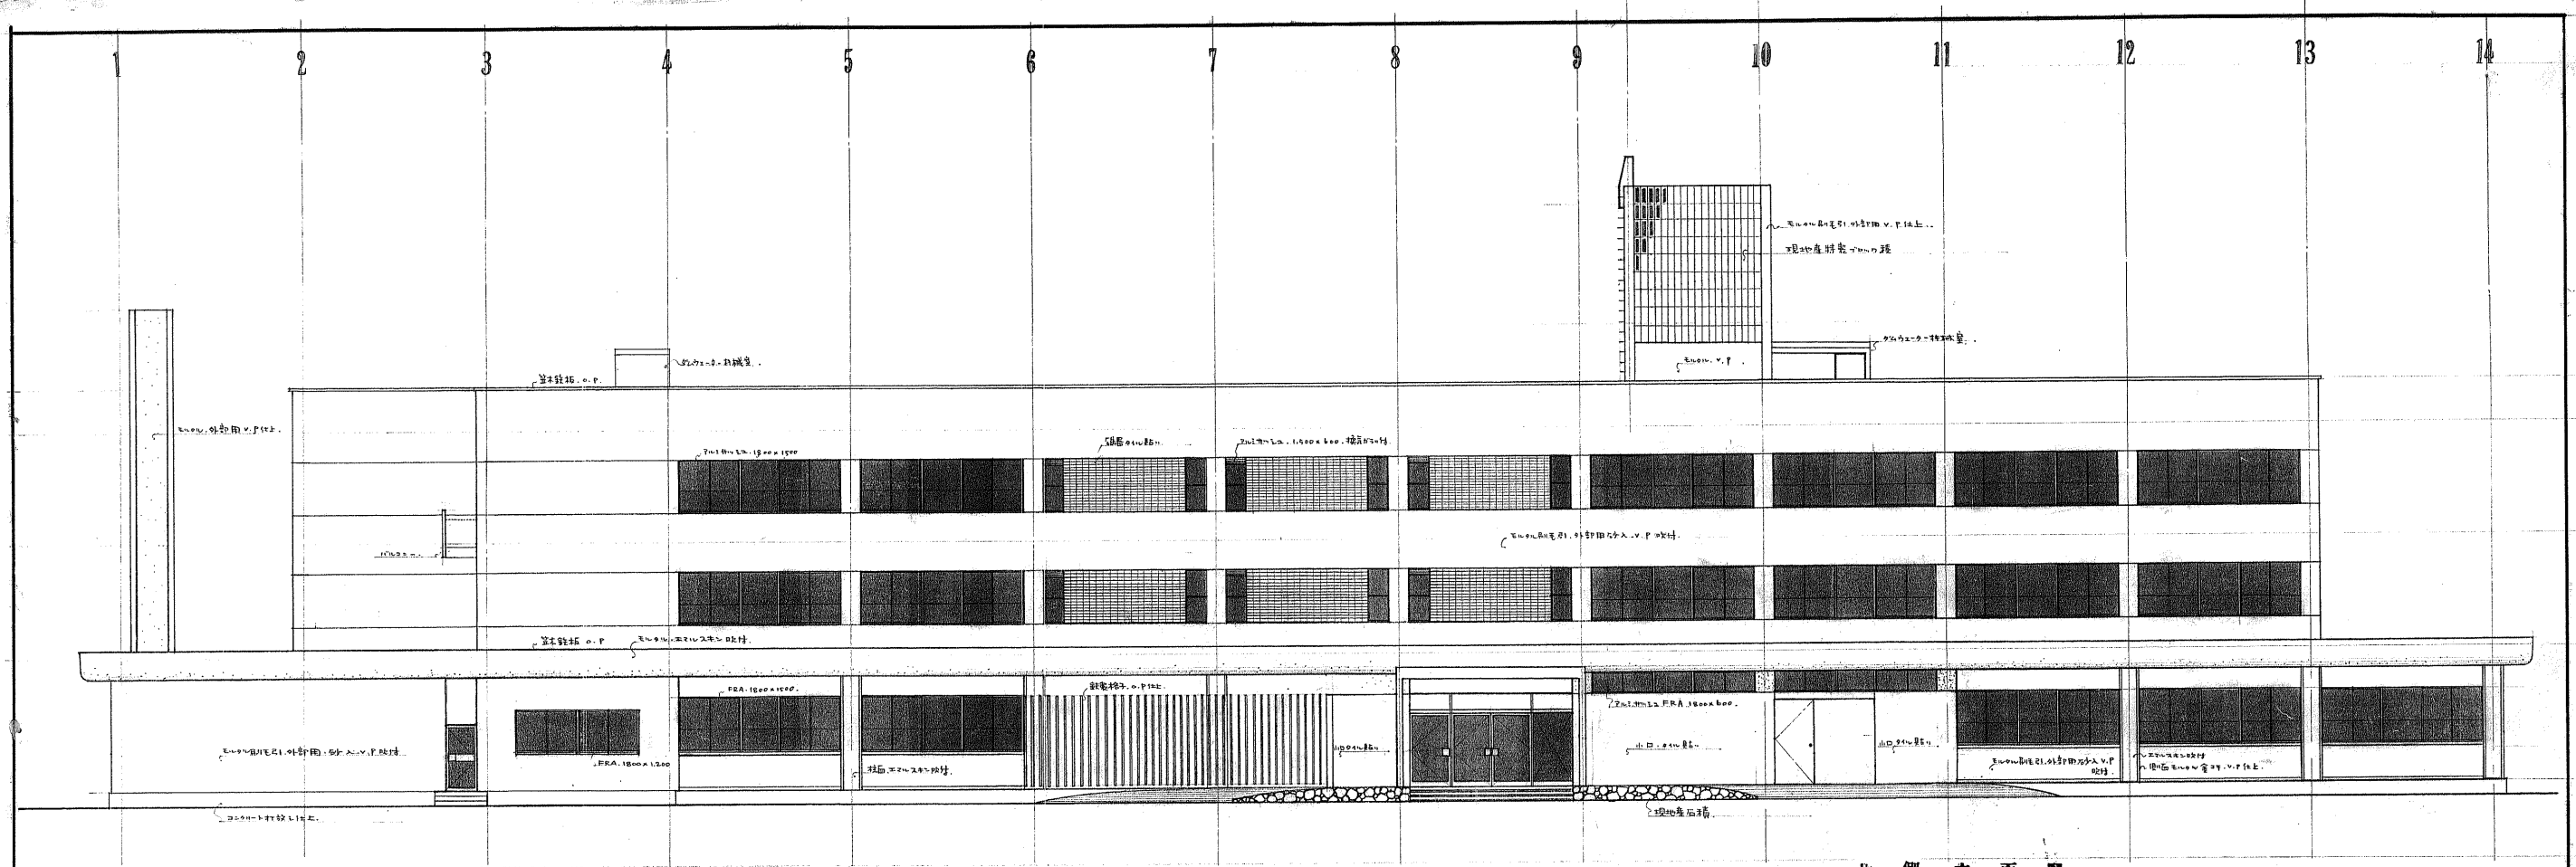


北 側 立 面 図

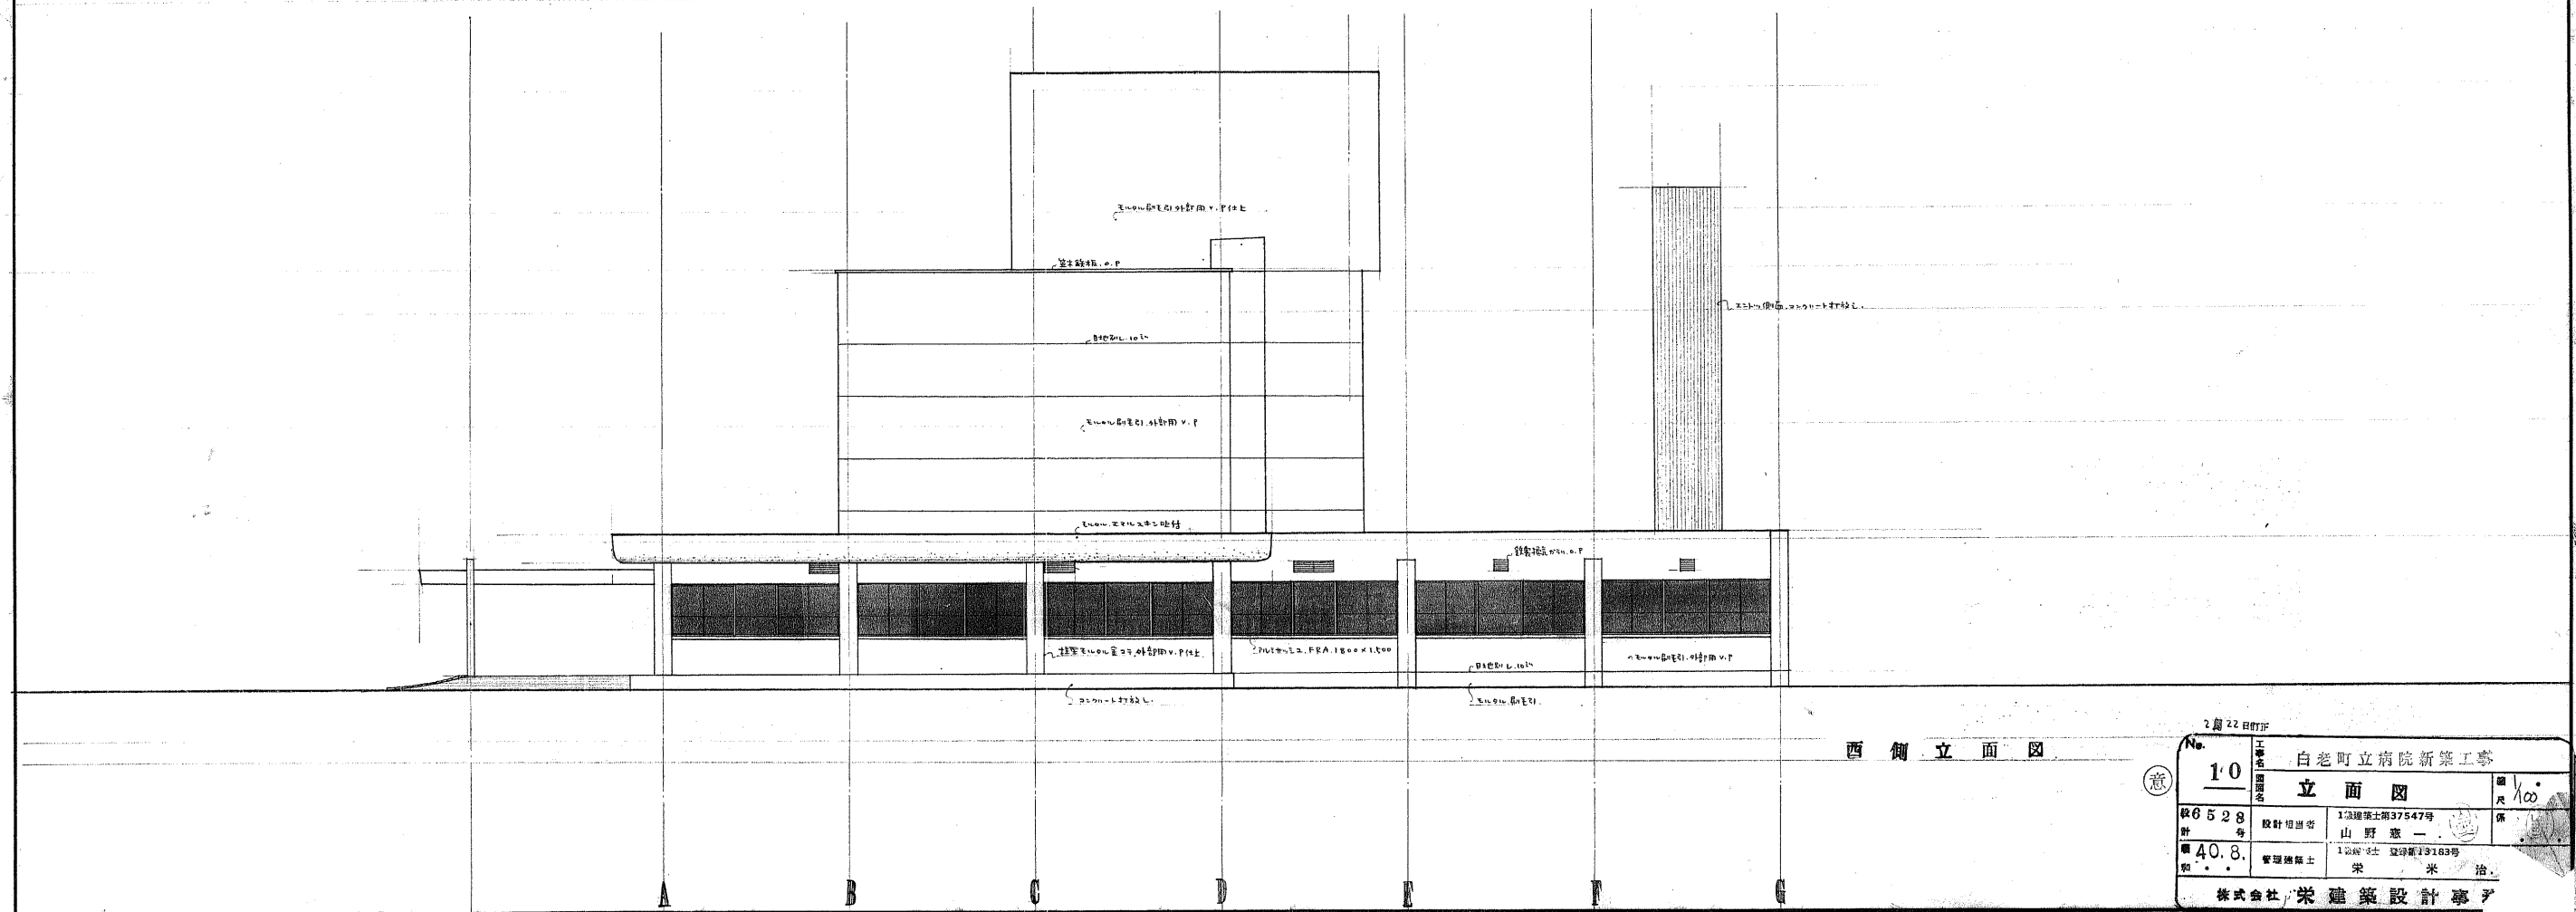


西側立面圖

7月22日 下		No.		白老町立病院新築工事		日付	
1/0		工事名		立 面 図		1/50	
計 6528 坪		設計担当者		1 倉建雄士 37547号		備考	
40.8 坪		管理担当者		1 山 野 憲 一			
製				1 岡田 正 彦 3163号			
				栄 米 治			
株式会社 栄 建築設計事務所							


記号	凡例
1	合板型枠コンクリート打放し (B種) (W-6-1) エポキシ系吹付タイル
2	合板型枠コンクリート打放し (B種)
3	モルタル刷毛引 エポキシ系吹付タイル
4	エポキシ系吹付タイル (既設モルタル刷毛引下地)
5	磁器タイル 100°
6	コンクリートタイル

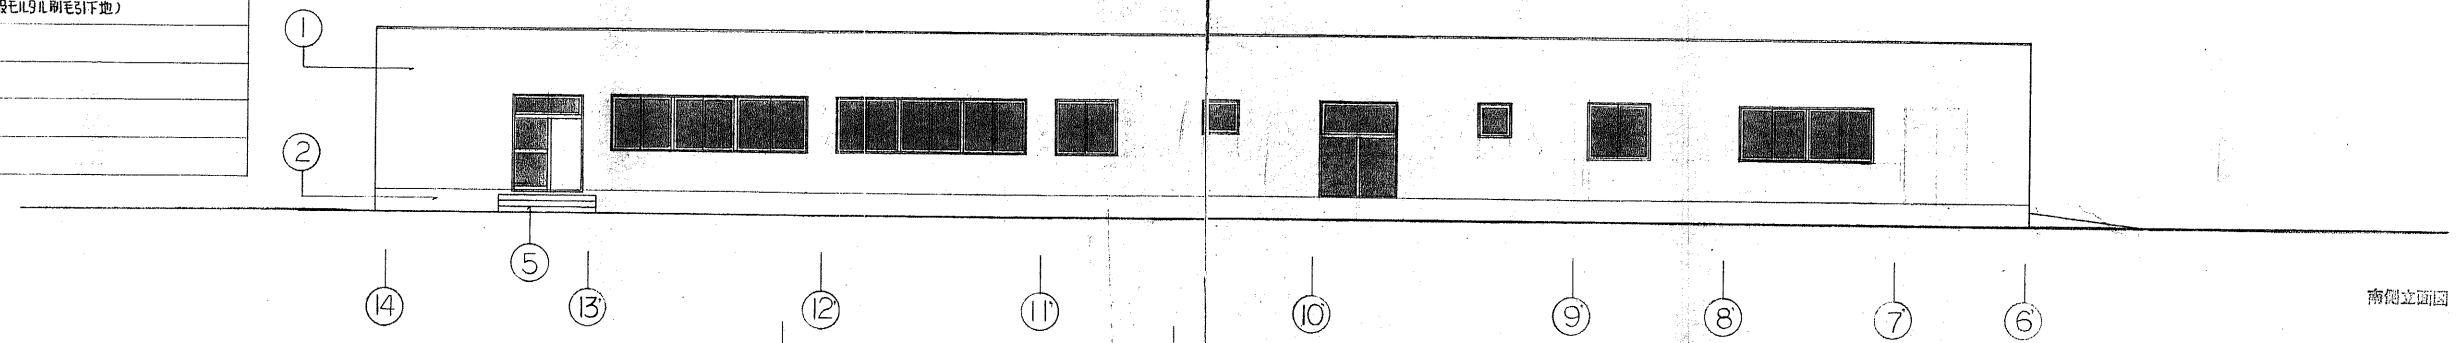



南側立面図

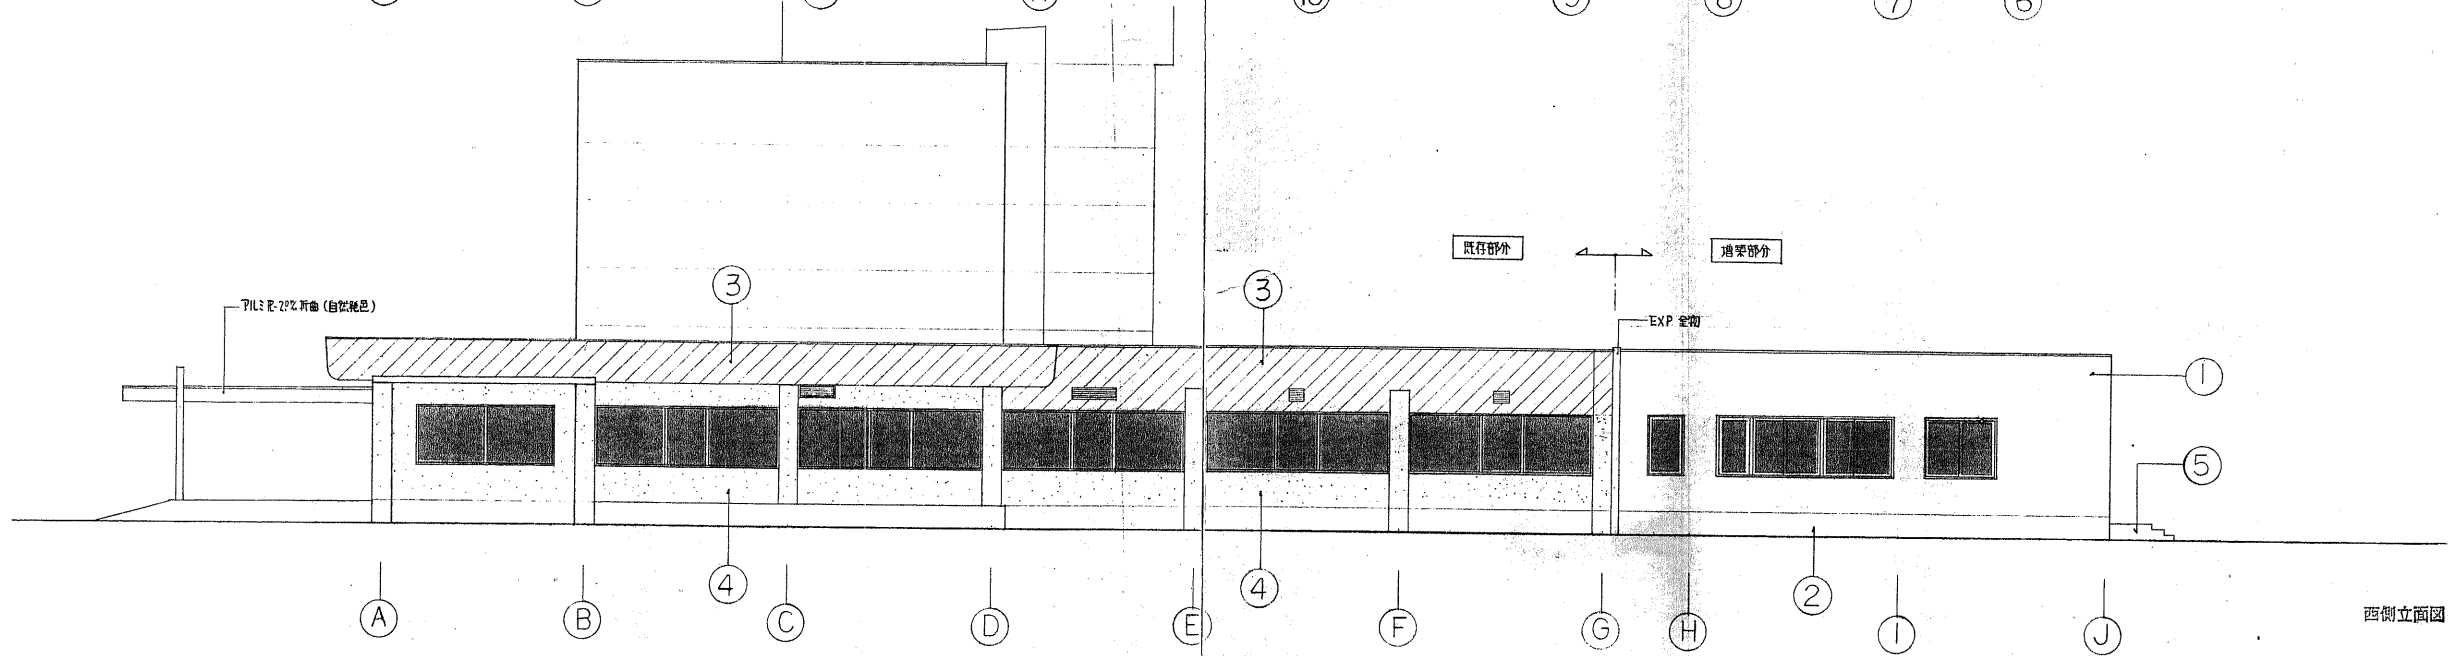


西側立面図

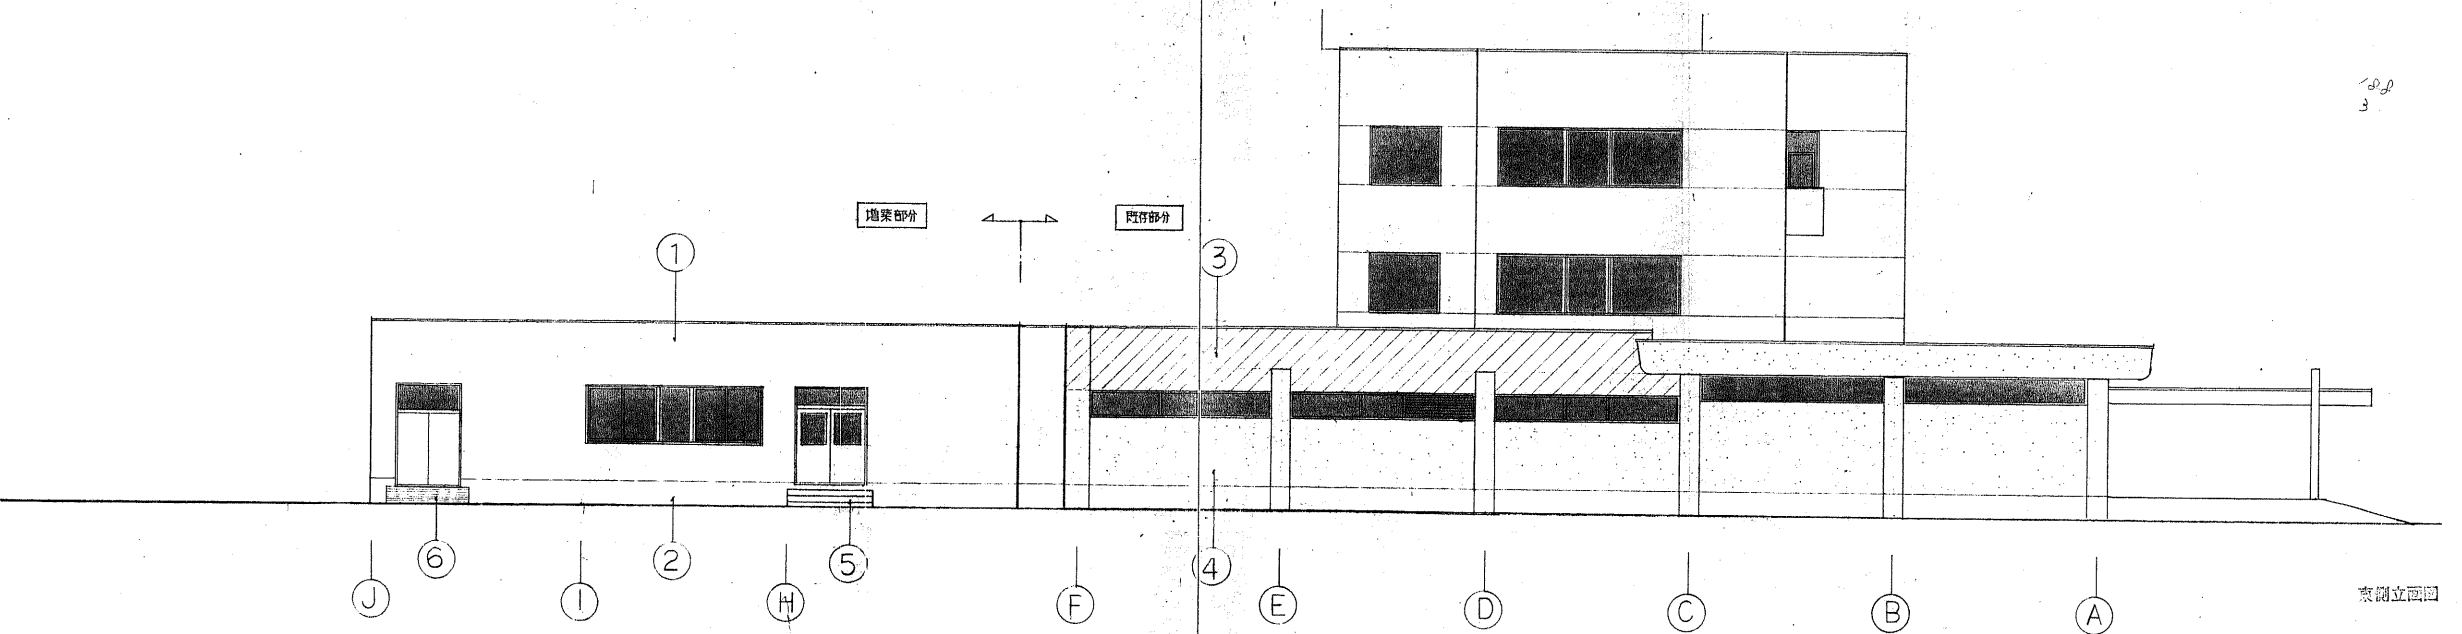

東側立面図

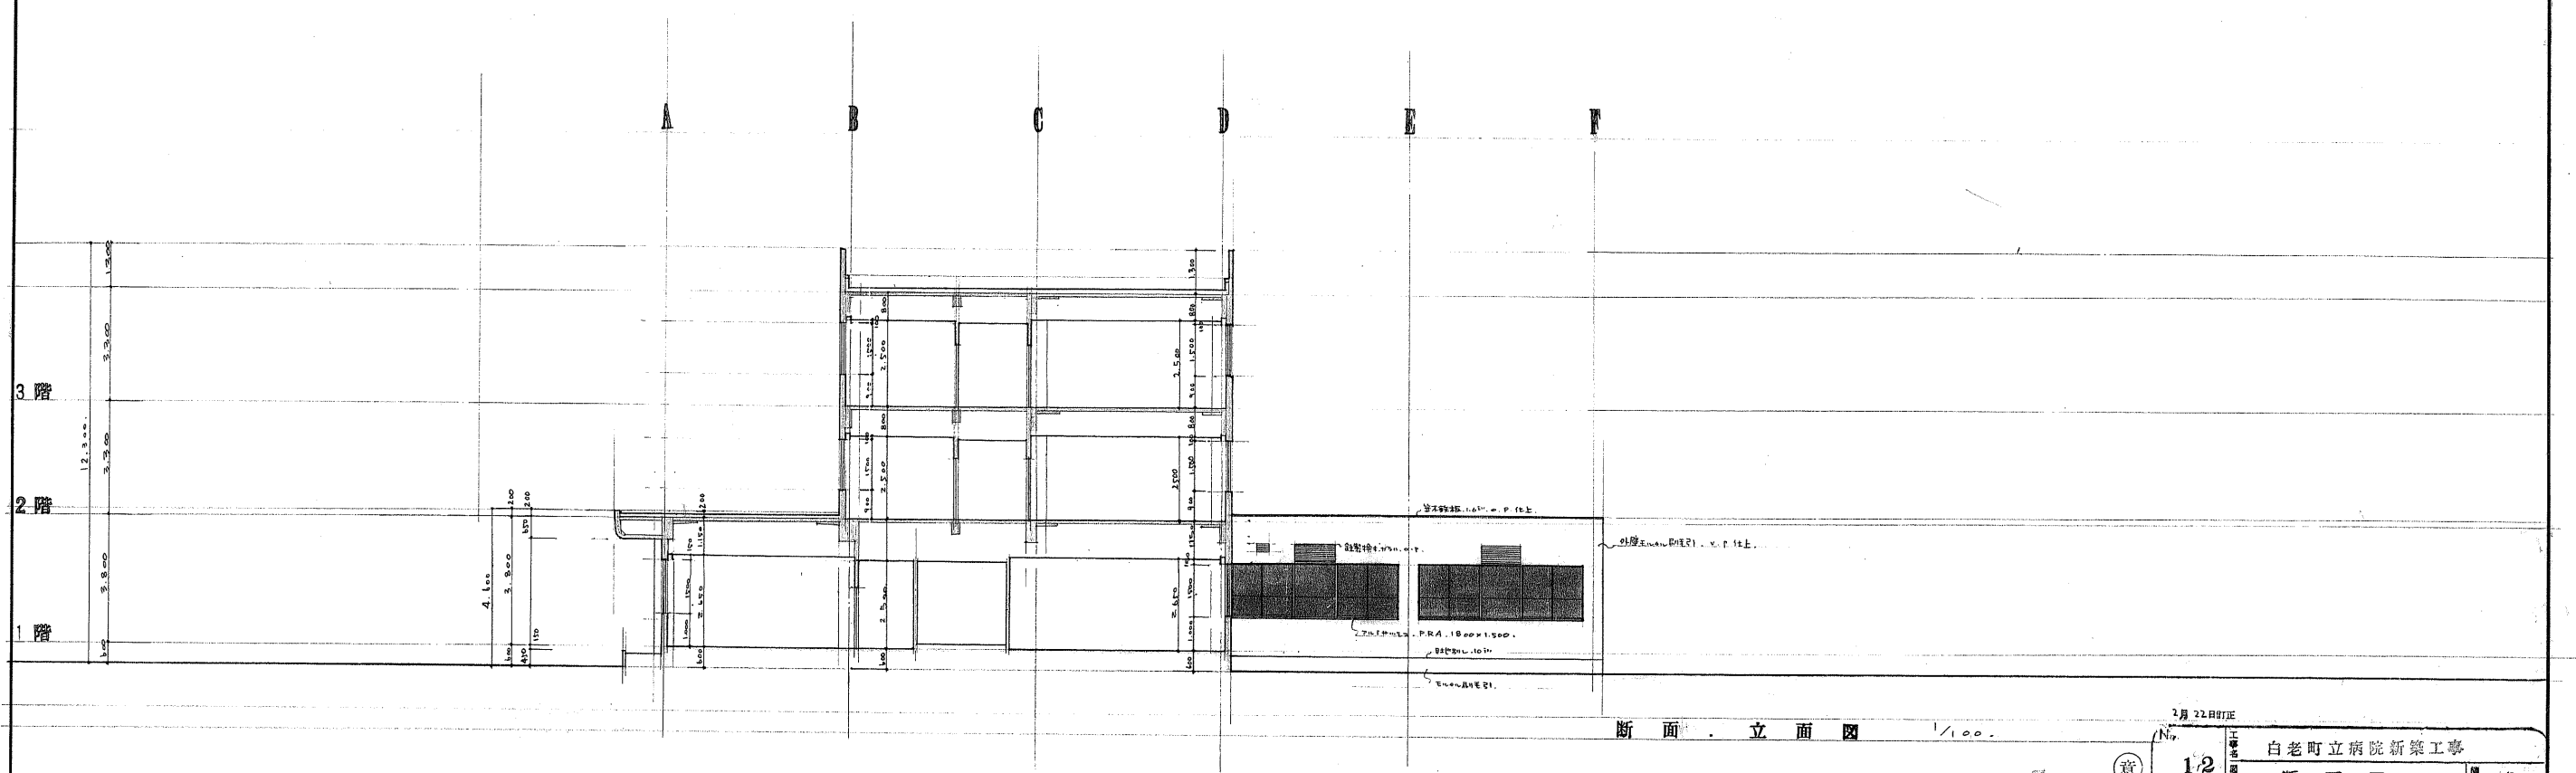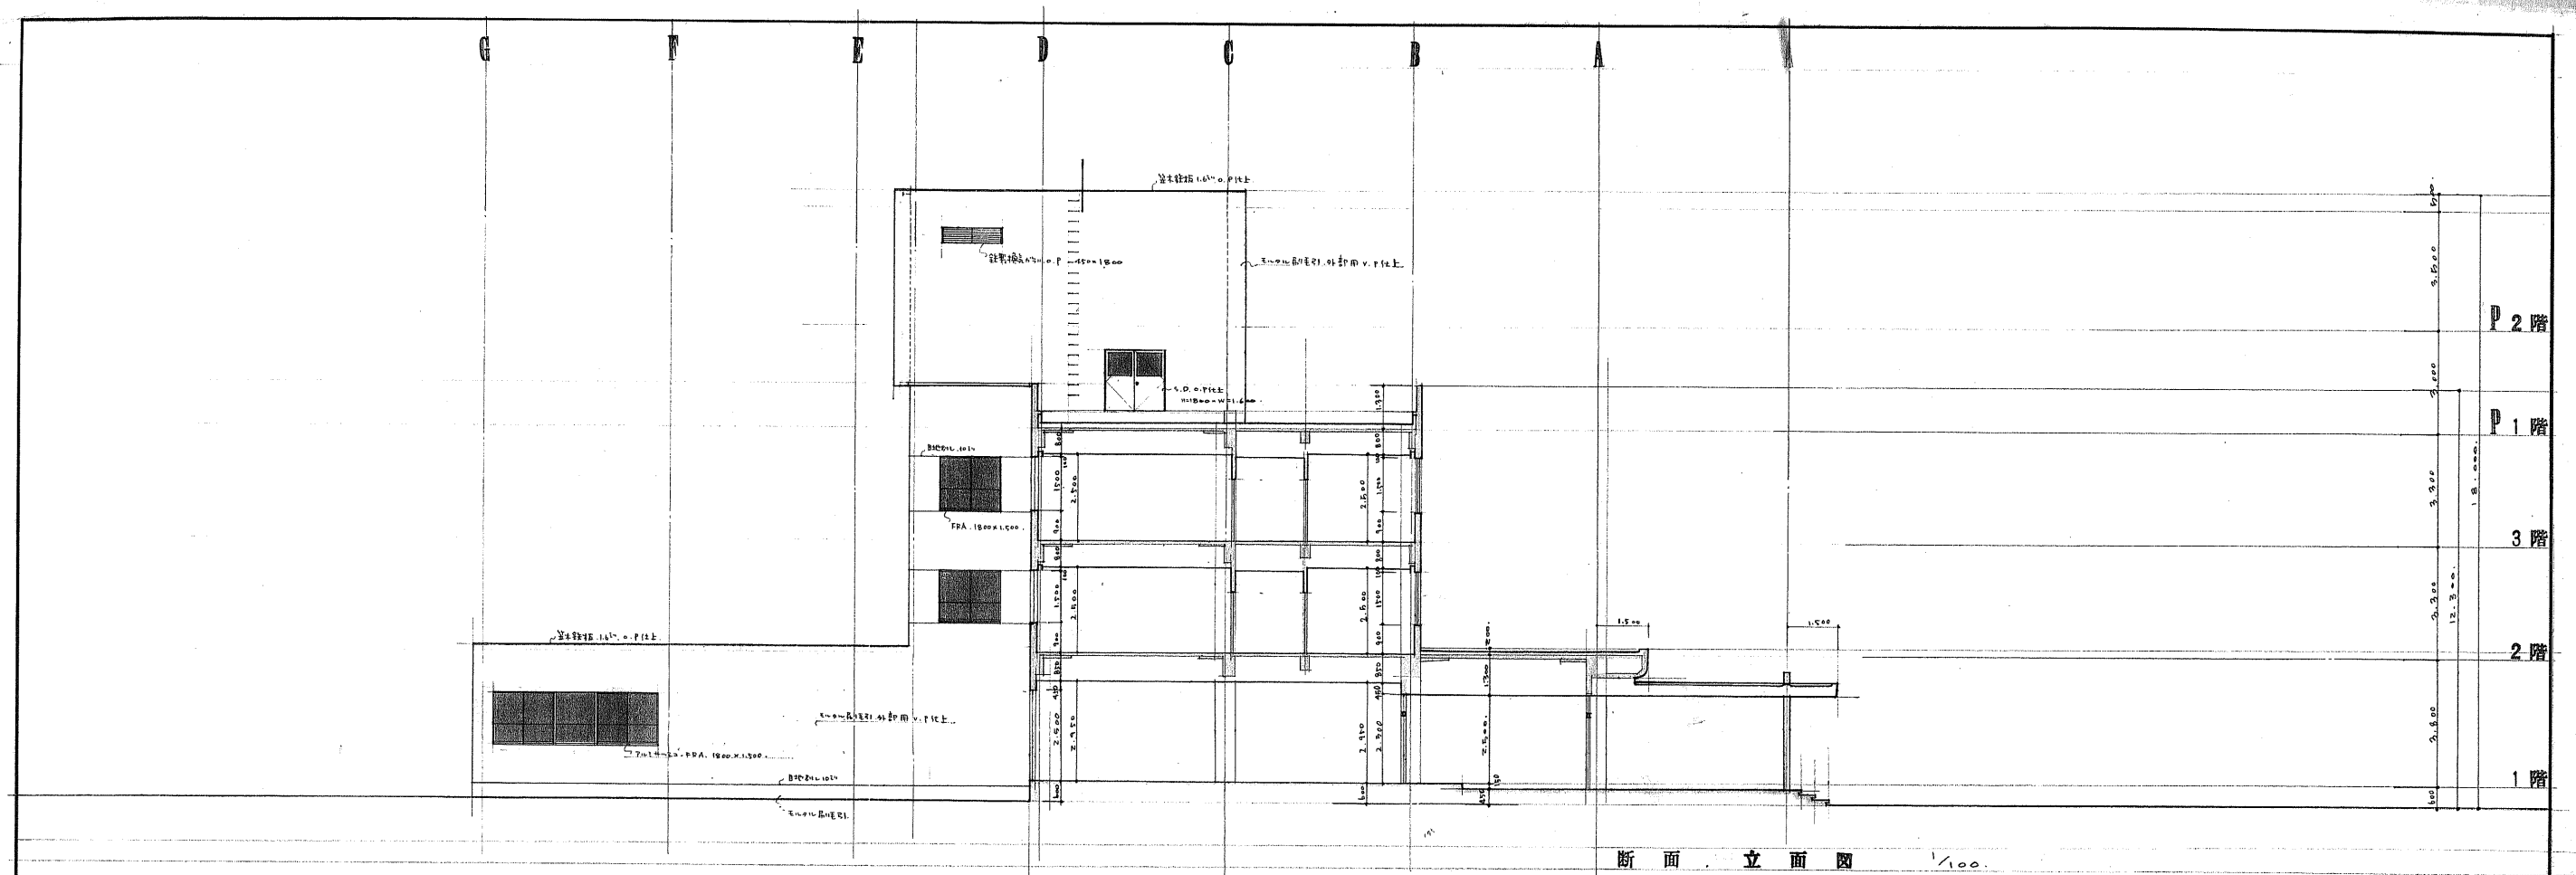

2月22日訂正		No.	
白老町立病院新築工事			
1/2		断面図	
図番 6528	設計担当者 山野 憲一	1級建築士第37547号	縮尺 1/100
40.8	管理建築士 榮 米 治	1級建築士 登録第13183号	係
株式会社 榮 建築設計事務所			

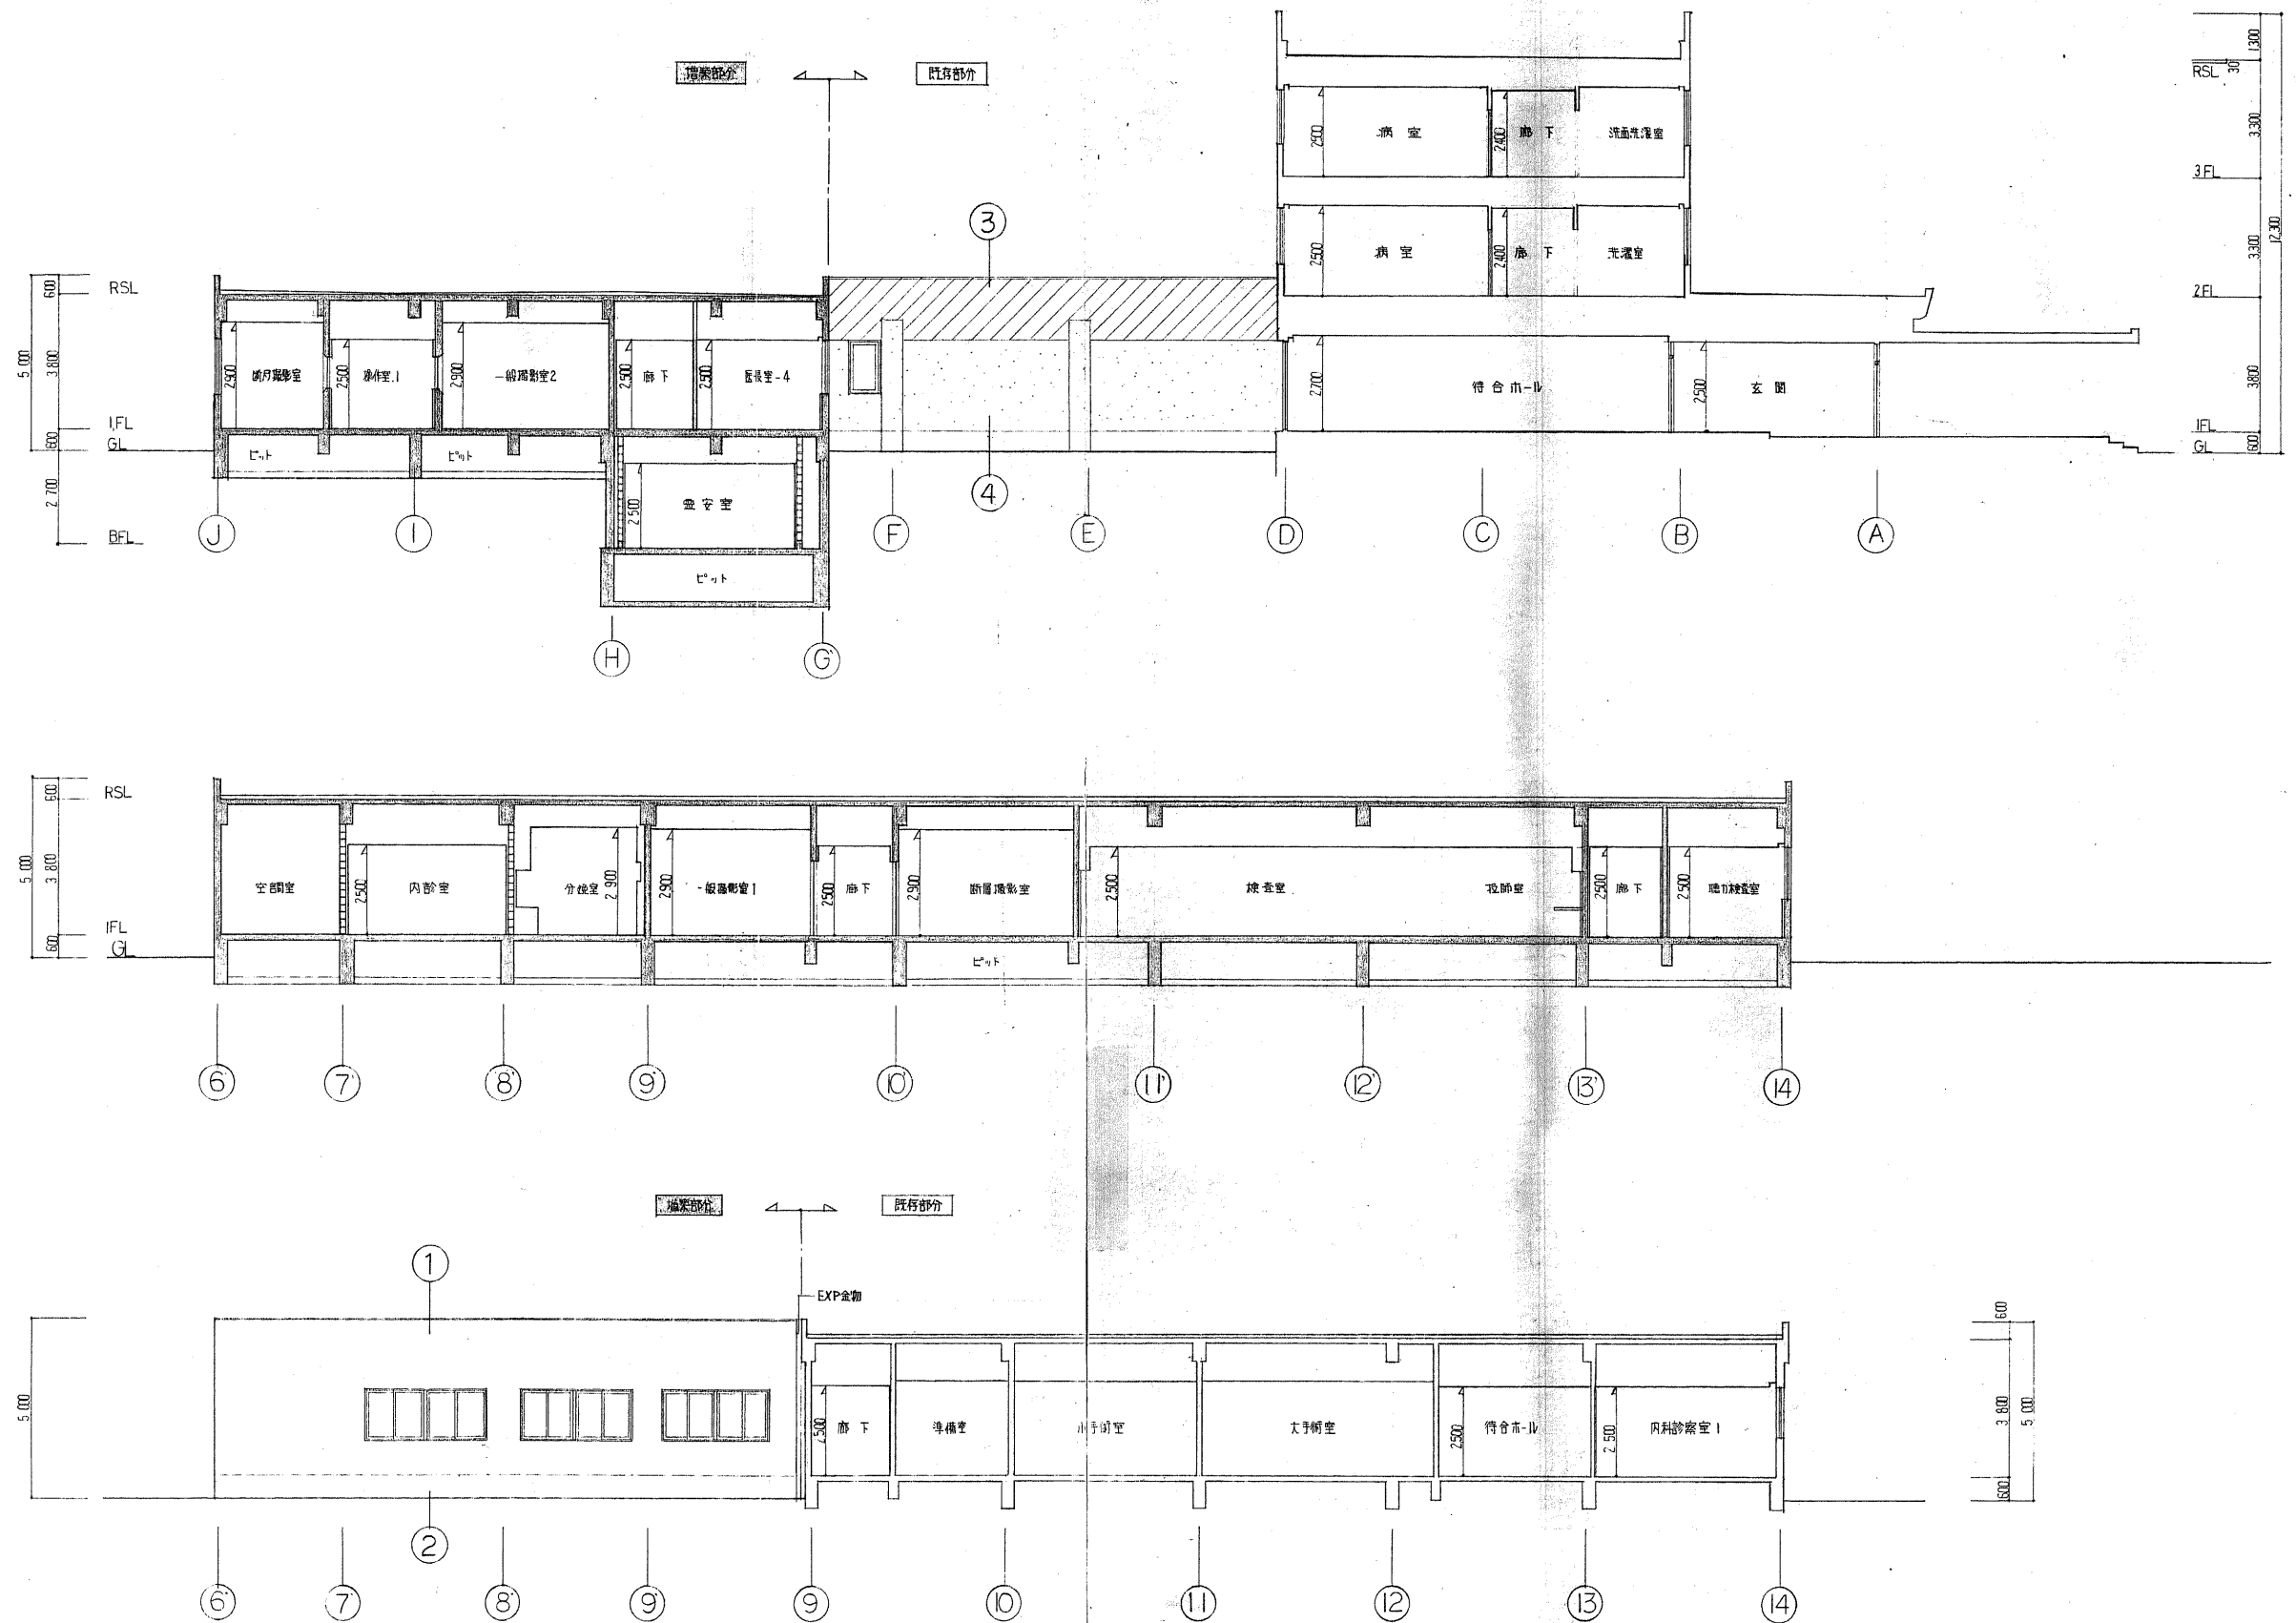

白老町立国民健康保険病院床面積求積一覽

	1階 m ²	2階 m ²	3階 m ²	地下 m ²	合計 m ²
病院全体	2,746.31	631.74	631.74	48.69	4,058.48
病院専用部	409.07	434.83	56.63	0.00	900.53
供用部	2,337.24	196.91	67.71	48.69	2,650.55
老健専用部	0.00	0.00	507.40	0.00	507.40

町立病院床面積求積(1階)

番号	階数	部屋名	専用別	計算式	床面積	その他
1	1	酸素ボンベ室	共用	3.5×2.75	9.63 m ²	
2	1	空調室	共用	3.5×2.75	9.63	
3	1	食堂兼相談室	共用	3.5×5.5	19.25	
4	1	休憩室	共用	4.5×11.0	49.50	
5	1	更衣室	共用	4.0×4.5	18.00	
6	1	医務室1	病専	4.0×11.0	44.00	
7	1	医務室2	病専	3.7×2.35	8.70	
8	1	医務室3	病専	3.7×2.695	9.97	
9	1	医務室4	病専	3.7×2.695	9.97	
10	1	医務室5	病専	3.7×2.695	9.97	
11	1	看護師長	共用	3.7×2.125	7.86	
12	1	一般撮影室	共用	3.6×4.5	16.20	
13	1	暗室	共用	3.6×1.6	5.76	
14	1	操作室	共用	3.6×2.9	10.44	
15	1	X-TV室	共用	4.5×3.8	17.10	
16	1	X線撮影室	共用	5.0×3.6	18.00	
17	1	操作室	共用	5.0×2.9	14.50	
18	1	CT室	共用	5.0×4.5	22.50	
19	1	臨床検査室	共用	$11.0 \times 8.0 - 3.7 \times 3.745$	74.14	
20	1	心電図室	共用	$(3.745 + 2.3) \times 3.7 + 2.3 \times 1.8$	26.51	
21	1	超音波検査室	共用	3.9×5.5	21.45	
22	1	内視鏡室	共用	3.9×5.5	21.45	
23	1	更衣室	病専	2.2×2.75	6.05	
24	1	聴力検査室	病専	1.35×2.75	3.71	
25	1	更衣室	病専	1.85×2.75	5.09	
26	1	検査用待合室	病専	$10.55 \times 5.4 - 2.15 \times 3.9$	48.59	
27	1	診察室	病専	2.15×3.9	8.39	
28	1	更衣室及び物品庫	病専	3.19×5.5	17.55	
29	1	物品庫	病専	5.4×5.5	29.70	
30	1	大手術室	病専	6.6×5.5	36.30	
31	1	前室	病専	$2.7 \times (3.19 + 5.4 \times 2)$	37.77	
32	1	物品庫	病専	1.2×1.7	2.04	
33	1	便所・脱衣・浴室・ロッカー	病専	3.19×4.55	14.51	
34	1	消毒室	病専	3.0×1.8	5.40	
35	1	滅菌室	病専	2.4×1.8	4.32	
36	1	セントラルサプライ	共用	$5.4 \times (5.5 + 1.0) + 5.4 \times 8.3 + 1.2 \times 5.3$	86.28	
37	1	内科診察室	共用	5.5×5.4	29.70	
38	1	内科処置室	共用	5.4×5.5	29.70	
39	1	内科診察室	共用	5.4×5.5	29.70	
40	1	小児科処置室	病専	5.5×5.4	29.70	
41	1	小児科診察室	病専	5.5×5.4	29.70	
42	1	男子便所	共用	2.4×5.4	12.96	
43	1	女子便所	共用	3.775×3.425	12.93	
44	1	空調機械室	共用	$1.975 \times 3.425 + 2.375 \times 2.575$	12.88	
45	1	救急処置室	病専	$5.4 \times 3.75 + 3.375 \times 2.575$	28.95	
46	1	救急玄関	病専	3.4×5.5	18.70	
47	1	処置室	共用	3.2×2.75	8.80	
48	1	外科処置室	共用	4.1×5.5	22.55	
49	1	外科処置室	共用	4.6×4.0	18.40	
50	1		共用	1.5×8.7	13.05	
51	1	外科診察室	共用	4.1×4.0	16.40	
52	1	理学療法・針マッサージ室	共用	9.4×5.5	51.70	
53	1	玄関	共用	5.4×5.5	29.70	
54	1	ボイラー室	共用	$1.0 \times 3.2 + 8.7 \times 11.0$	98.90	

[illegible]

町立病院床面積求積(2階)

番号	階数	部屋名	専用別	計算式	床面積	その他
1	2	病室	病専	5.4*5.5	29.70 m ²	
2	2	パントリー	病専	3.2*5.5+2.0*0.7	19.00	
3	2	リネン庫	病専	2.2*3.5	7.70	
4	2	DW	共用	2.0*1.5	3.00	
5	2	病室	病専	5.59*5.5	30.75	
6	2	病室	病専	5.4*5.5	29.70	
7	2	病室	病専	5.4*5.5	29.70	
8	2	病室	病専	5.4*5.5	29.70	
9	2	病室	病専	5.59*5.5	30.75	
10	2	空調室	共用	2.39*2.2	5.26	
11	2	ナースステーション	病専	10.8*5.5	59.40	
12	2	物品庫	病専	3.2*2.3	7.36	
13	2	物品庫	病専	2.2*2.0	4.40	
14	2	物品庫	病専	2.2*1.2	2.64	
15	2	物品庫	病専	2.3*2.39	5.50	
16	2	物品庫	病専	2.15*2.375	5.11	
17	2	病室	病専	5.4*3.125	16.88	
18	2	病室	病専	5.4*3.125	16.88	
19	2	浴室	病専	2.1*3.125	6.56	
20	2	男子便所	病専	3.3*3.125	10.31	
21	2	汚物室	病専	2.1*3.125	6.56	
22	2	女子便所	病専	3.3*3.125	10.31	
23	2	乾燥室	病専	2.1*3.125	6.56	
24	2	洗濯室	病専	3.3*3.125	10.31	
25	2	病室	病専	2.7*3.125	8.44	
26	2	病室	病専	2.7*3.125	8.44	
27	2	病室	病専	2.7*3.125	8.44	
28	2	病室	病専	2.7*3.125	8.44	
29	2	病室	病専	2.7*3.125	8.44	
30	2	病室	病専	2.7*3.125	8.44	
31	2	病室	病専	2.7*3.125	8.44	
32	2	病室	共用	2.7*3.125	8.44	
33	2	EV・廊下・階段等	共用		180.21	
				2階合計	631.74 m ²	
				病院専用部	434.83 m ²	
				介護保健施設専用部	0.00 m ²	
				共用部	196.91 m ²	

町立病院床面積求積(3階)

番号	階数	部屋名	専用別	計算式	床面積	その他
1	3	特殊浴室	介専	5.4*5.5	29.70 m ²	
2	3	パントリー	介専	3.2*5.5+2.0*0.7	19.00	
3	3	リネン庫	介専	2.2*3.5	7.70	
4	3	DW	介専	2.0*1.5	3.00	
5	3	居室	介専	5.59*5.5	30.75	
6	3	居室	介専	5.4*5.5	29.70	
7	3	居室	介専	5.4*5.5	29.70	
8	3	居室	介専	5.4*5.5	29.70	
9	3	居室	介専	5.59*5.5	30.75	
10	3	事務室	介専	5.4*5.5+3.165*1.365	34.02	
11	3	食堂	介専	5.4*5.5	29.70	
12	3	病室	病専	5.59*5.5	30.75	
13	3					
14	3					
15	3					
16	3	給湯室	介専	2.15*2.375	5.11	
17	3	居室	介専	5.4*3.125	16.88	
18	3	居室	介専	5.4*3.125	16.88	
19	3	浴室	介専	2.1*3.125	6.56	
20	3	男子便所	介専	3.3*3.125	10.31	
21	3	汚物室	介専	2.1*3.125	6.56	
22	3	女子便所	介専	3.3*3.125	10.31	
23	3	乾燥室	介専	2.1*3.125	6.56	
24	3	洗濯室	介専	3.3*3.125	10.31	
25	3	居室	介専	2.7*3.125	8.44	
26	3	居室	介専	2.7*3.125	8.44	
27	3	居室	介専	2.7*3.125	8.44	
28	3	居室	介専	2.7*3.125	8.44	
29	3	居室	介専	2.7*3.125	8.44	
30	3	病室	病専	2.7*3.125	8.44	
31	3	病室	病専	5.59*3.125	17.45	
32	3	廊下・階段	介専	35.84*2.375+5.4*3.125	102.02	
33	3	物品庫	共用	2.19*2.375	5.20	
34	3	廊下・階段・EV	共用		62.51	
				3階合計	631.74 m ²	
				病院専用部	56.63 m ²	
				介護保健施設専用部	507.40 m ²	
				共用部	67.71 m ²	

