「作業用照明」位置図

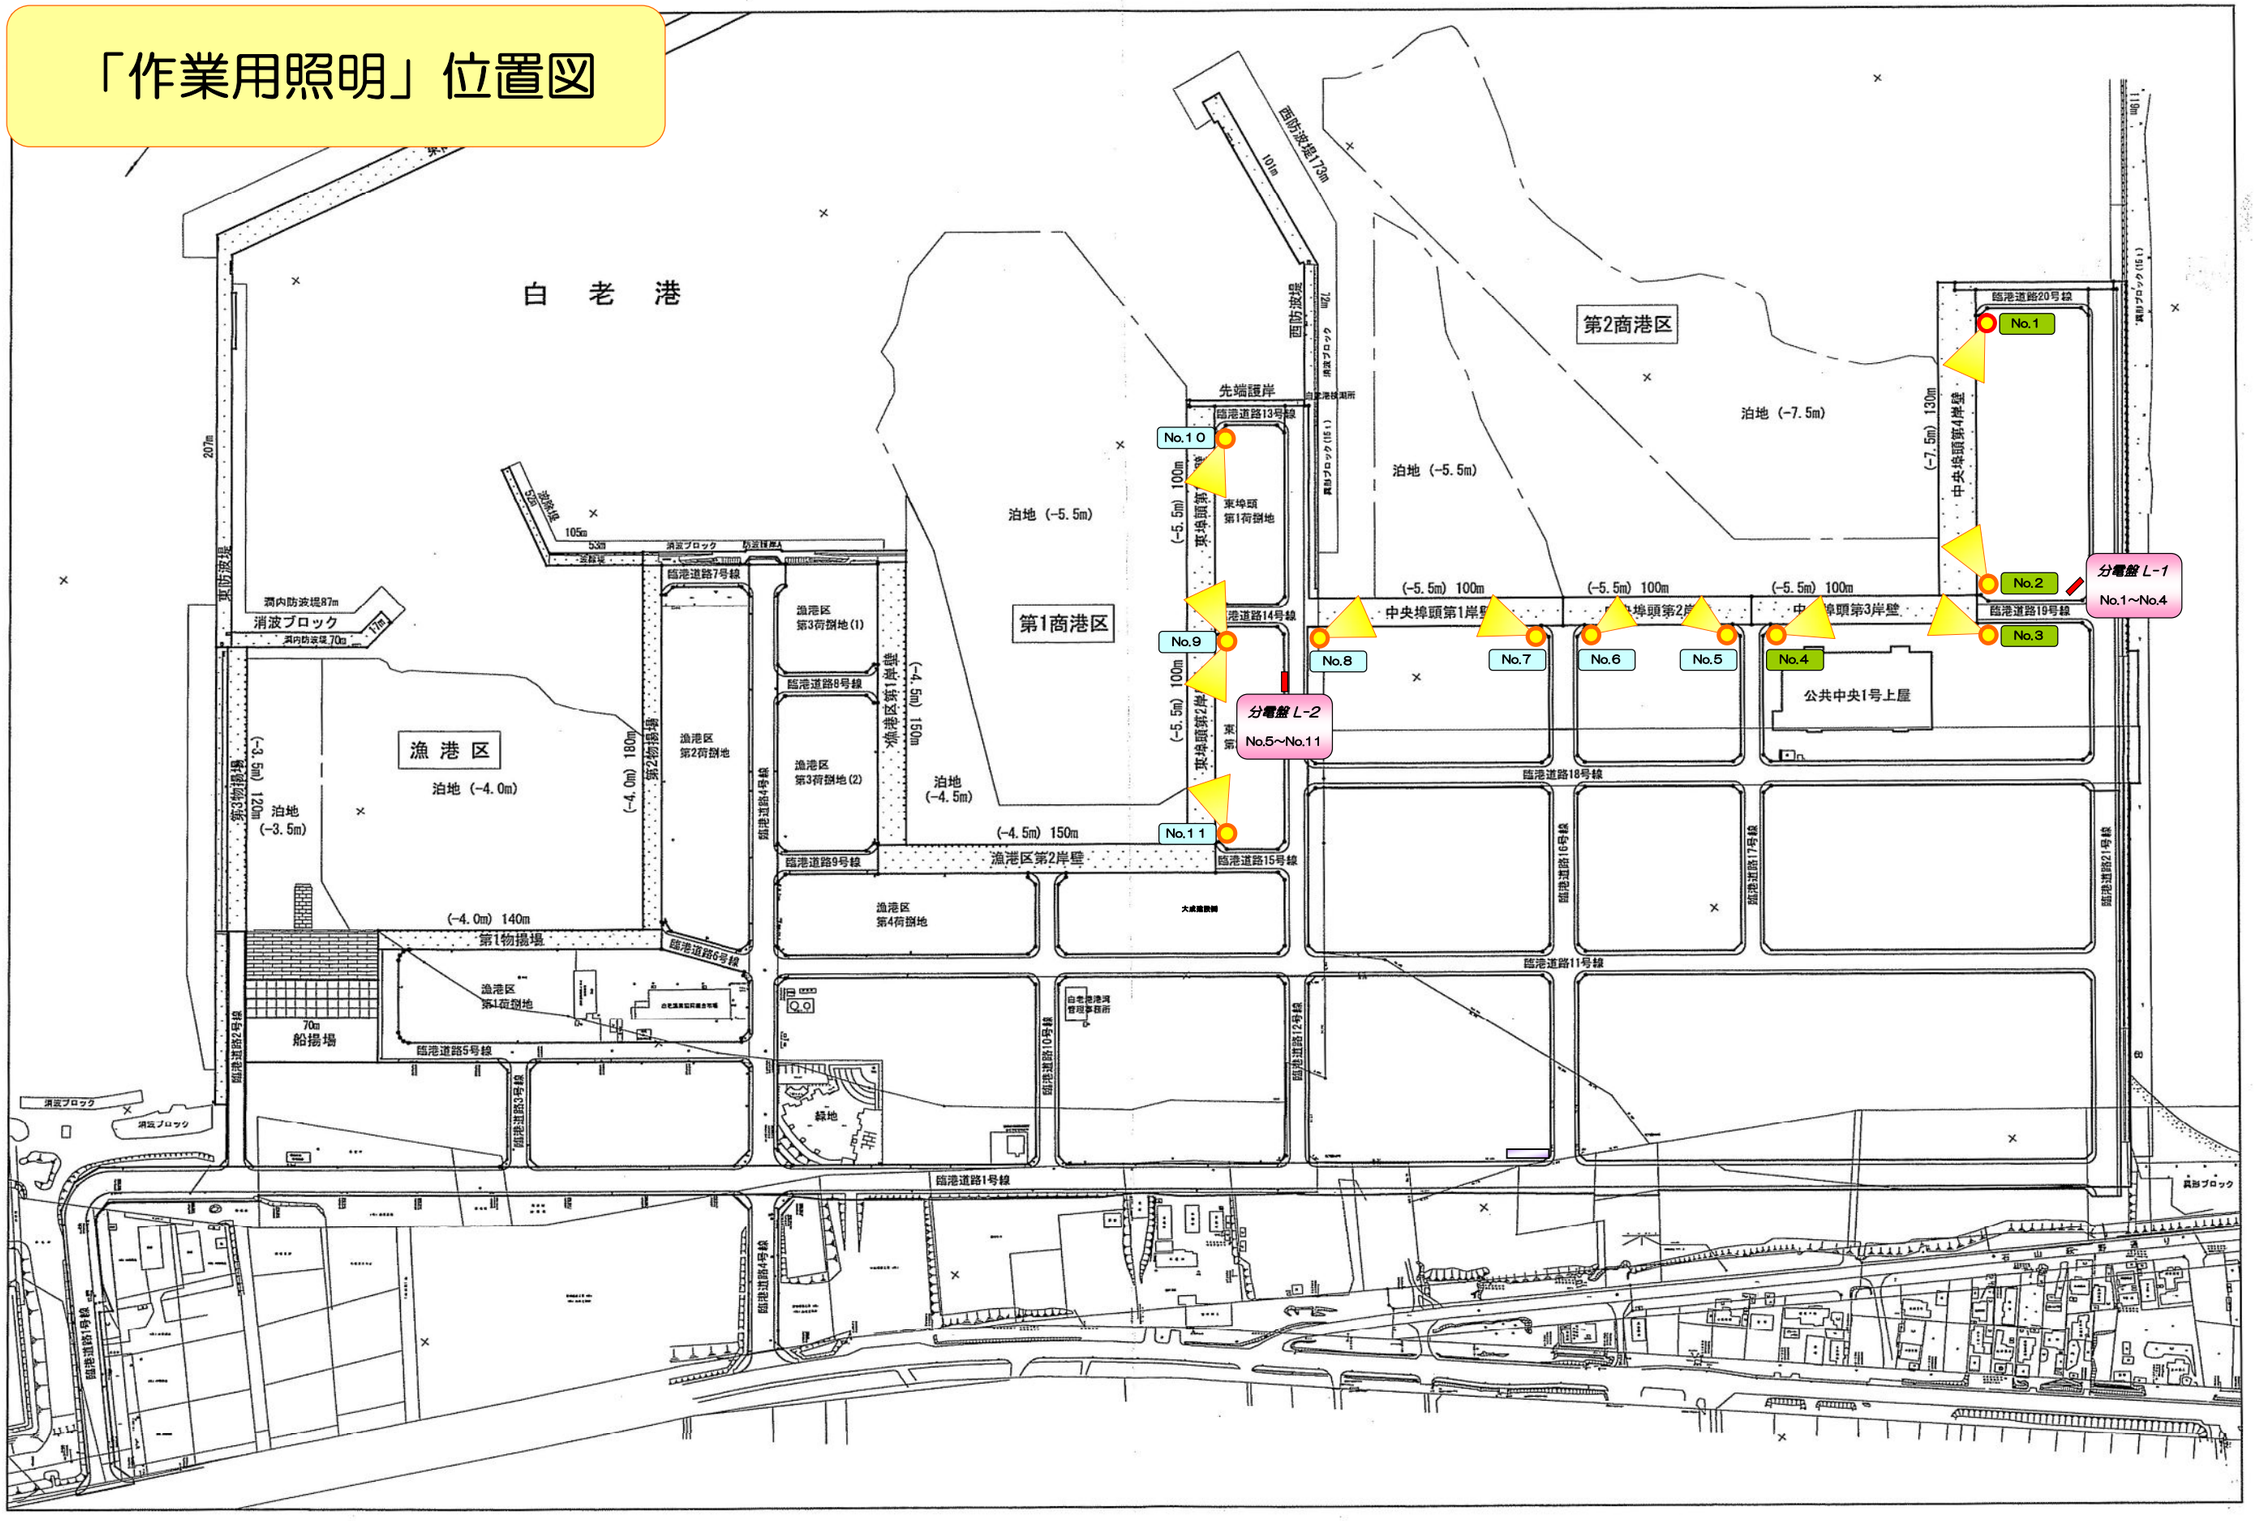
白　老　港
漁港区
泊地（-4.0m）
泊地（-3.5m）
泊地（-5.5m）
泊地（-4.5m）
泊地（-7.5m）
第1商港区
第2商港区
漁港区第2岸壁
中央埠頭第1岸壁
中央埠頭第2岸壁
中央埠頭第3岸壁
中央埠頭第4岸壁
西防波堤179m
東防波堤207m
消波ブロック
潤内防波堤87m
潤内防波堤70m
波除堤105m
先端護岸
東埠頭第1荷捌地
漁港区第1荷捌地
漁港区第2荷捌地
漁港区第3荷捌地(1)
漁港区第3荷捌地(2)
漁港区第4荷捌地
第1物揚場
第2物揚場
第3物揚場
70m船揚場
公共中央1号上屋
臨港道路1号線
臨港道路2号線
No.1
No.2
No.3
No.4
No.5
No.6
No.7
No.8
No.9
No.10
No.11
分電盤 L-1
No.1～No.4
分電盤 L-2
No.5～No.11