白老町現況地番合成図10

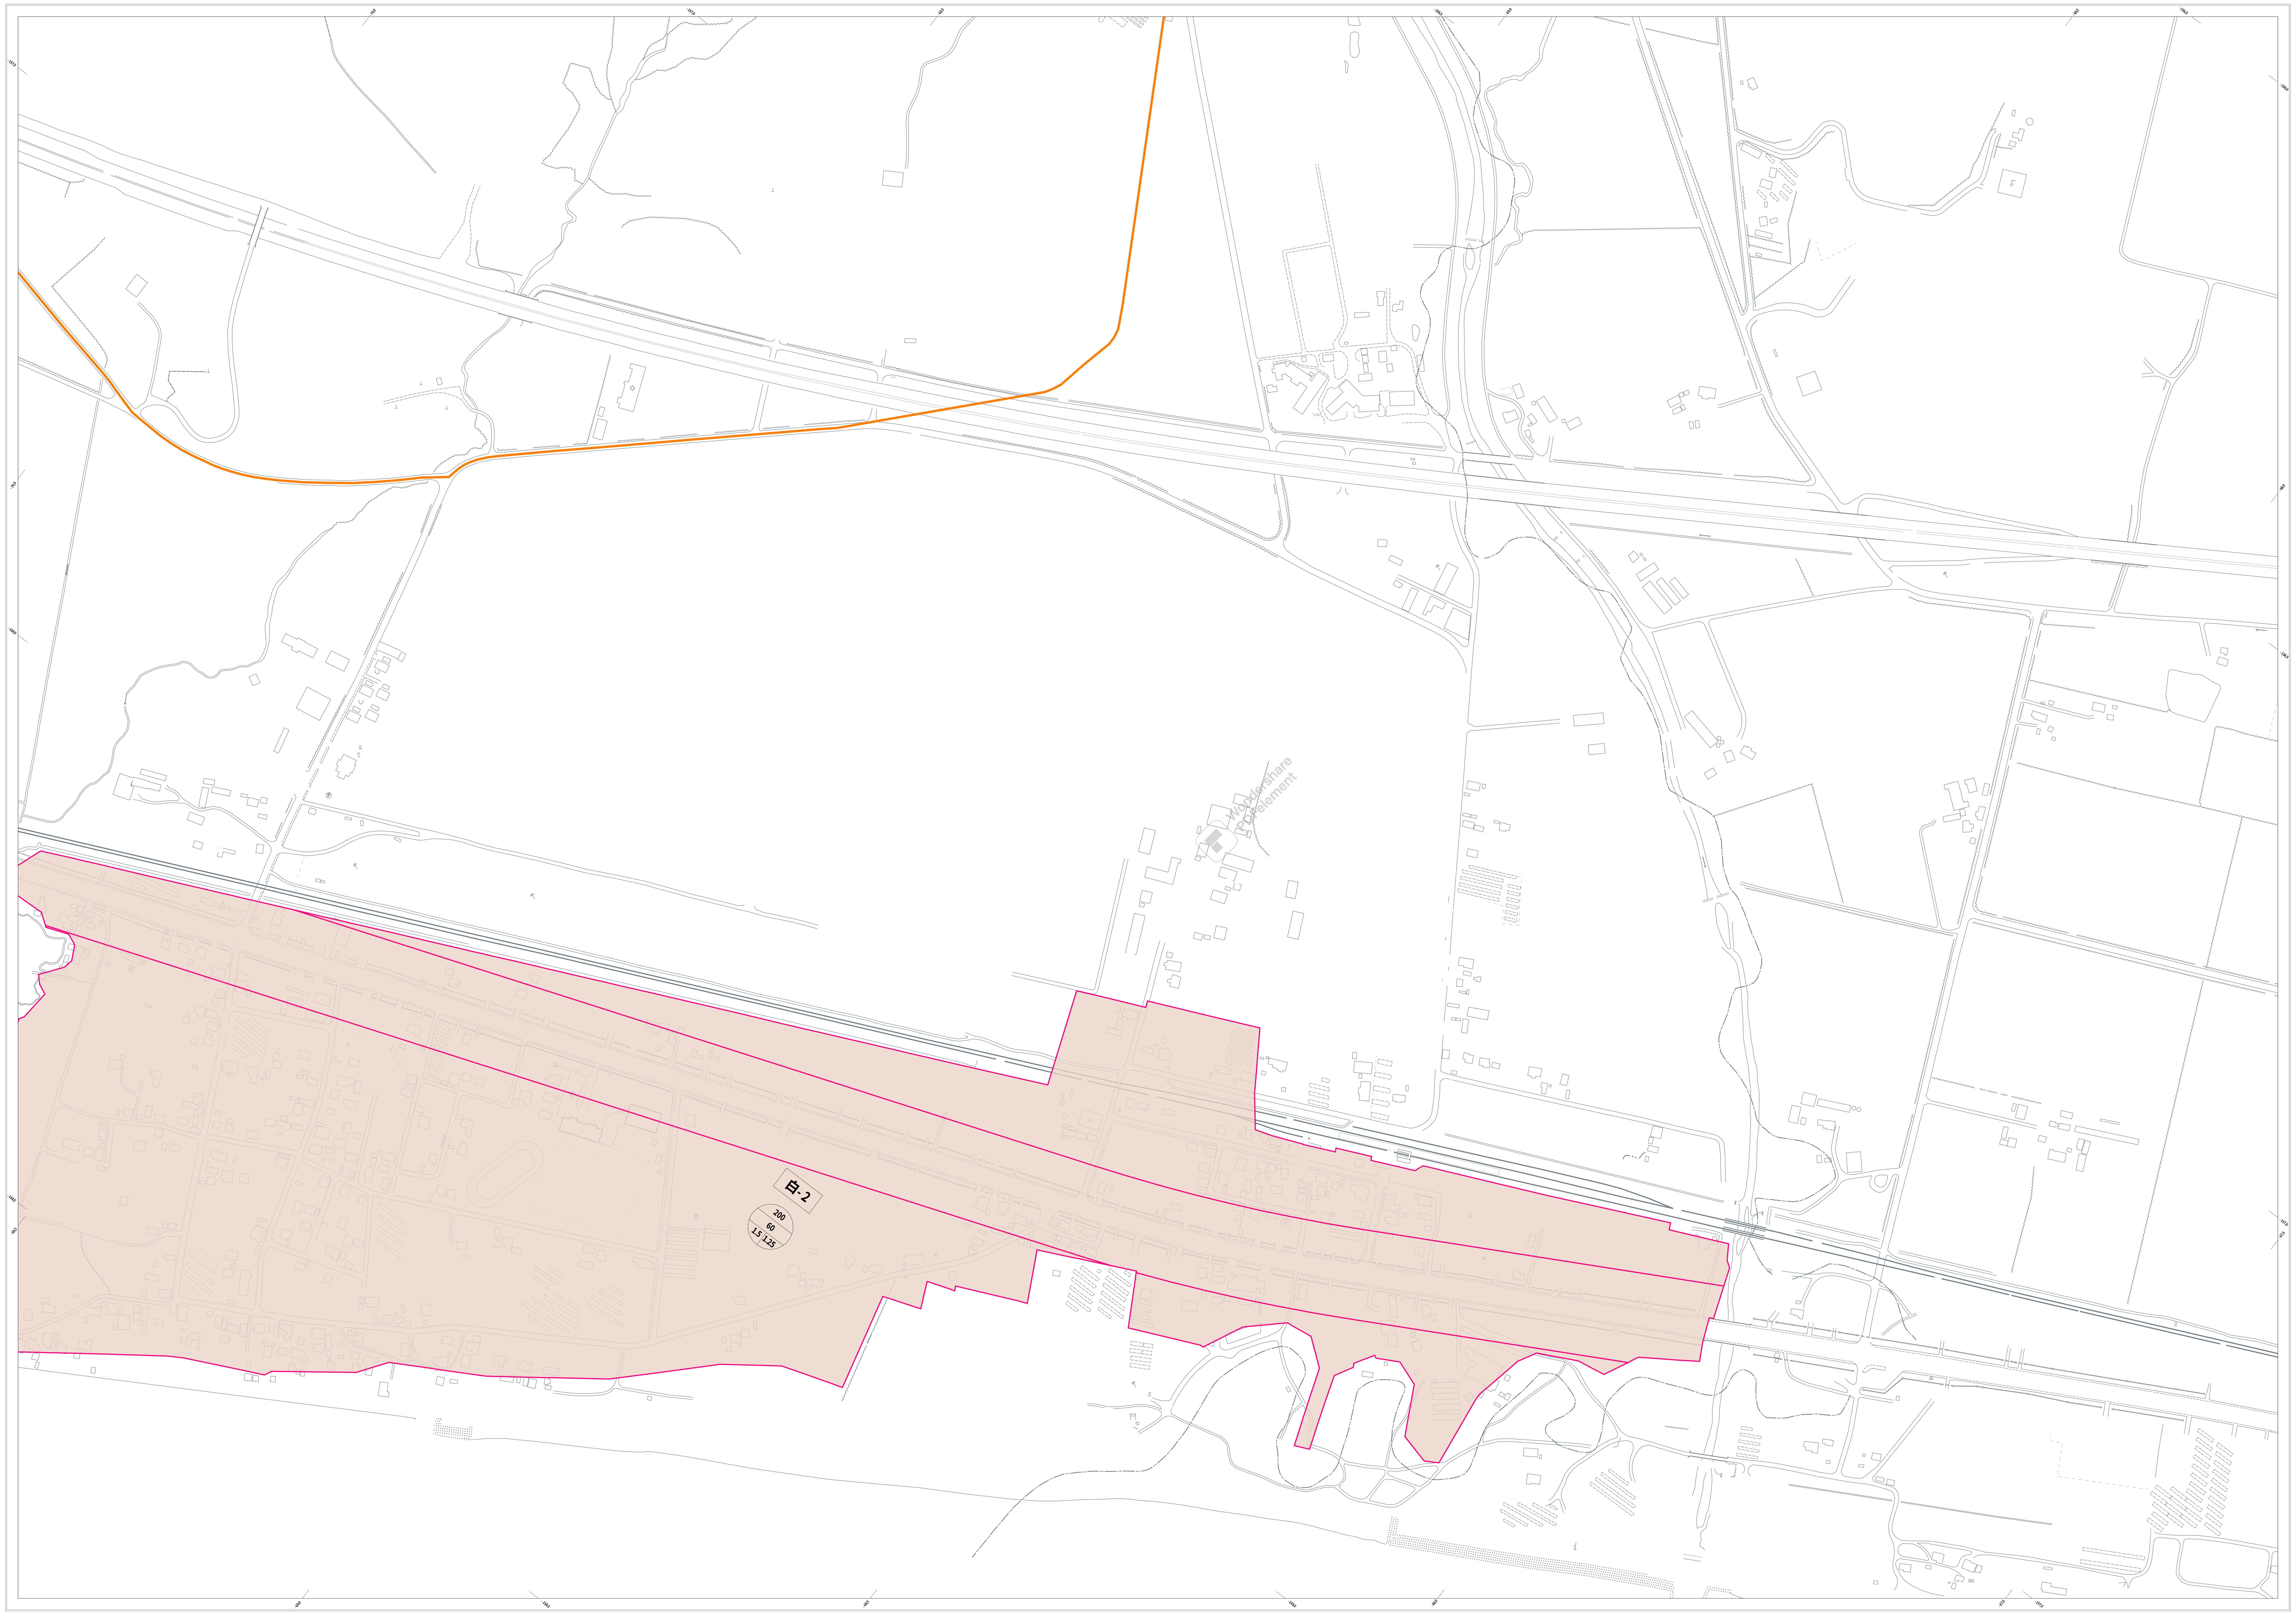

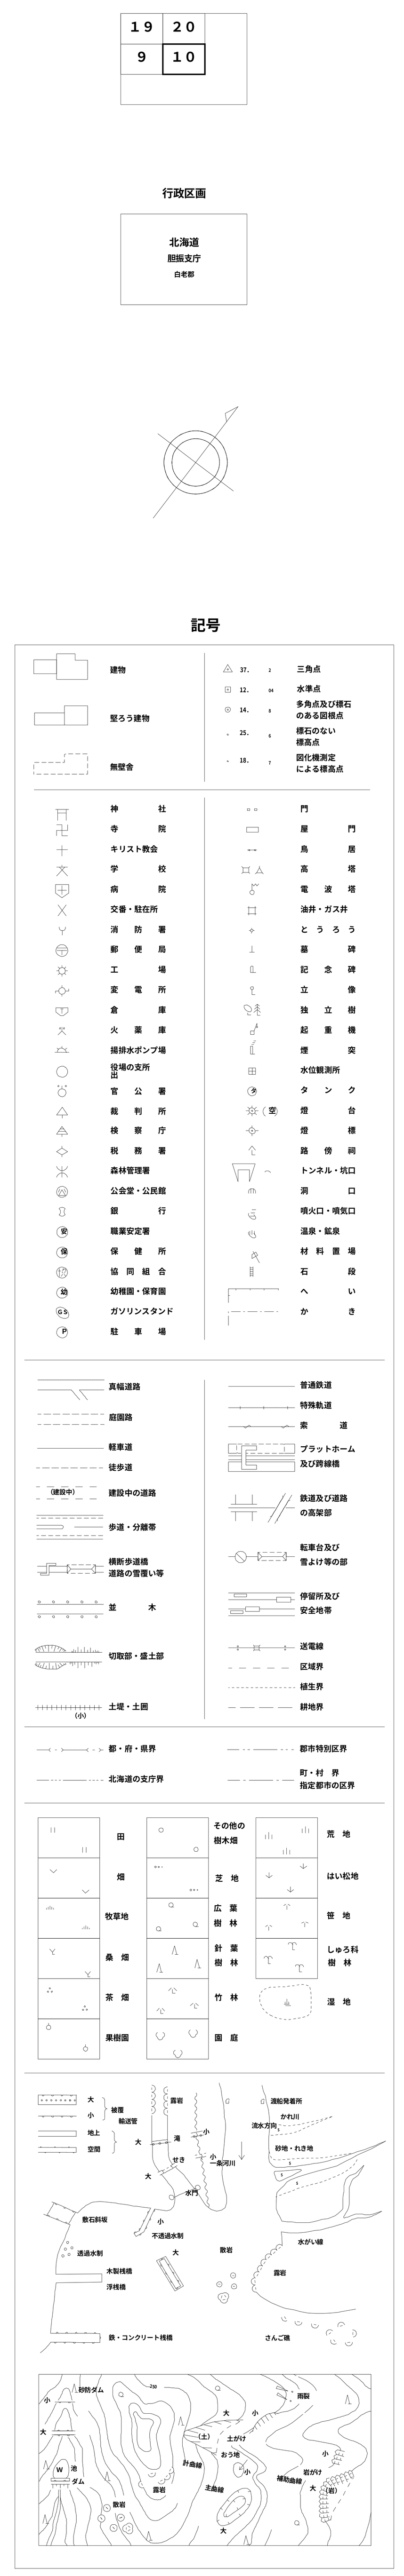

株式会社シン技術コンサル

白老町役場

(1) 撮影 昭和 51 年 10 月カラー空中写真
図化 昭和 52 年 9 月ステレオオートグラフA7,ステレオプラニグラフC8
撮影 昭和 61 年 6 月
測図 昭和 61 年 11 月経年変化修正
撮影 平成 3 年 11 月
図化 平成 4 年 4 月
測図 平成 5 年 6 月経年変化修正
数値化 平成 14 年 2 月

(2) 平成13年度作成樽前山火山砂防事業現況平面図を図郭編纂したものである。

座標系 世界測地系座標 第XII系
等高線 2m
投影法 ガウス等角投影法

1:2,500

この測量成果は、国土地理院長の承認及び助言を得て同院所管の測量標及び測量成果を使用して得たものである。
（承認番号） 平 13 道公 第 216 号

この測量成果は、建設省国土地理院長の承認及び助言を得て同院所管の測量標及び測量成果を使用して得たものである。
（承認番号） 平 3 道公 第 550 号

この測量成果は、建設省国土地理院長の承認及び助言を得て同院所管の測量標及び測量成果を使用して得たものである。
（承認番号） 昭 61 道公 第 422 号